



TRAMO 1 ACERA – MURO DE CONTENCIÓN

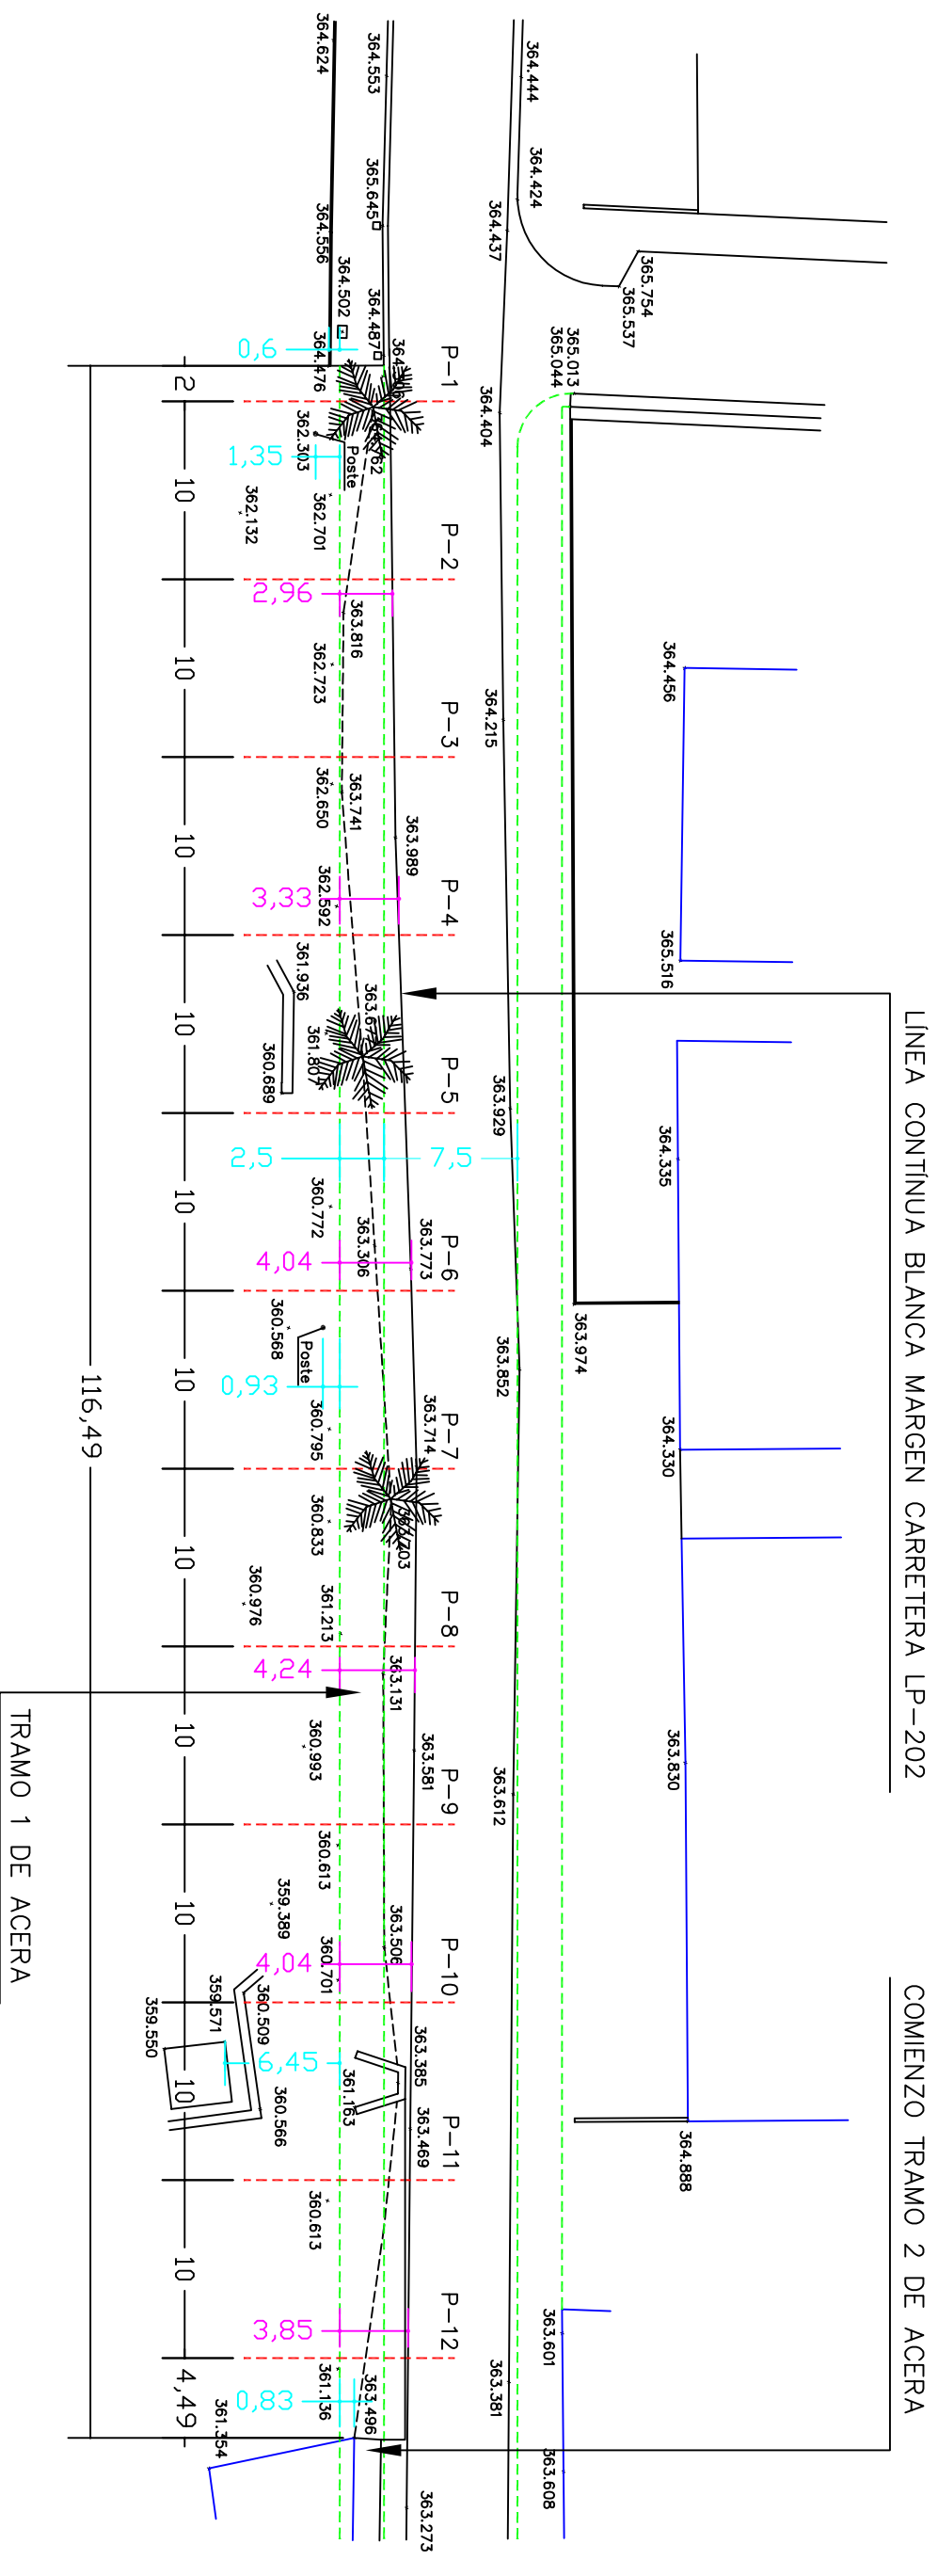

■■■■■■■■■■ ALINEACIÓN DE ACERA

EN TOTAL SE CREARON 12 PERFILES TRANSVERSALES SEPARADOS CADA 10 M.
 LA LONGITUD TOTAL DEL MURO ES DE 116,49 M.
 SE INCLUYEN DISTANCIAS A REFERENCIAS.

		PROMOTOR: EXCMO. AYUNTAMIENTO DE BREÑA ALTA OFICINA TÉCNICA MUNICIPAL	
PROYECTO: ACERA MARGEN ESTE C/ LA HABANA (LP-202)			
AUTOR: NORMAN RODRIGUEZ GONZALEZ, INGENIERO TÉCNICO DE OBRAS PÚBLICAS, COL. N°. 22874			
PLANO: PLANTA REPLANTEO			
FECHA: ABRIL – 2.016	ESCALA: 1:400	PLANO N°. 2	