


# TRAMO 1 ACERA – MURO DE CONTENCIÓN

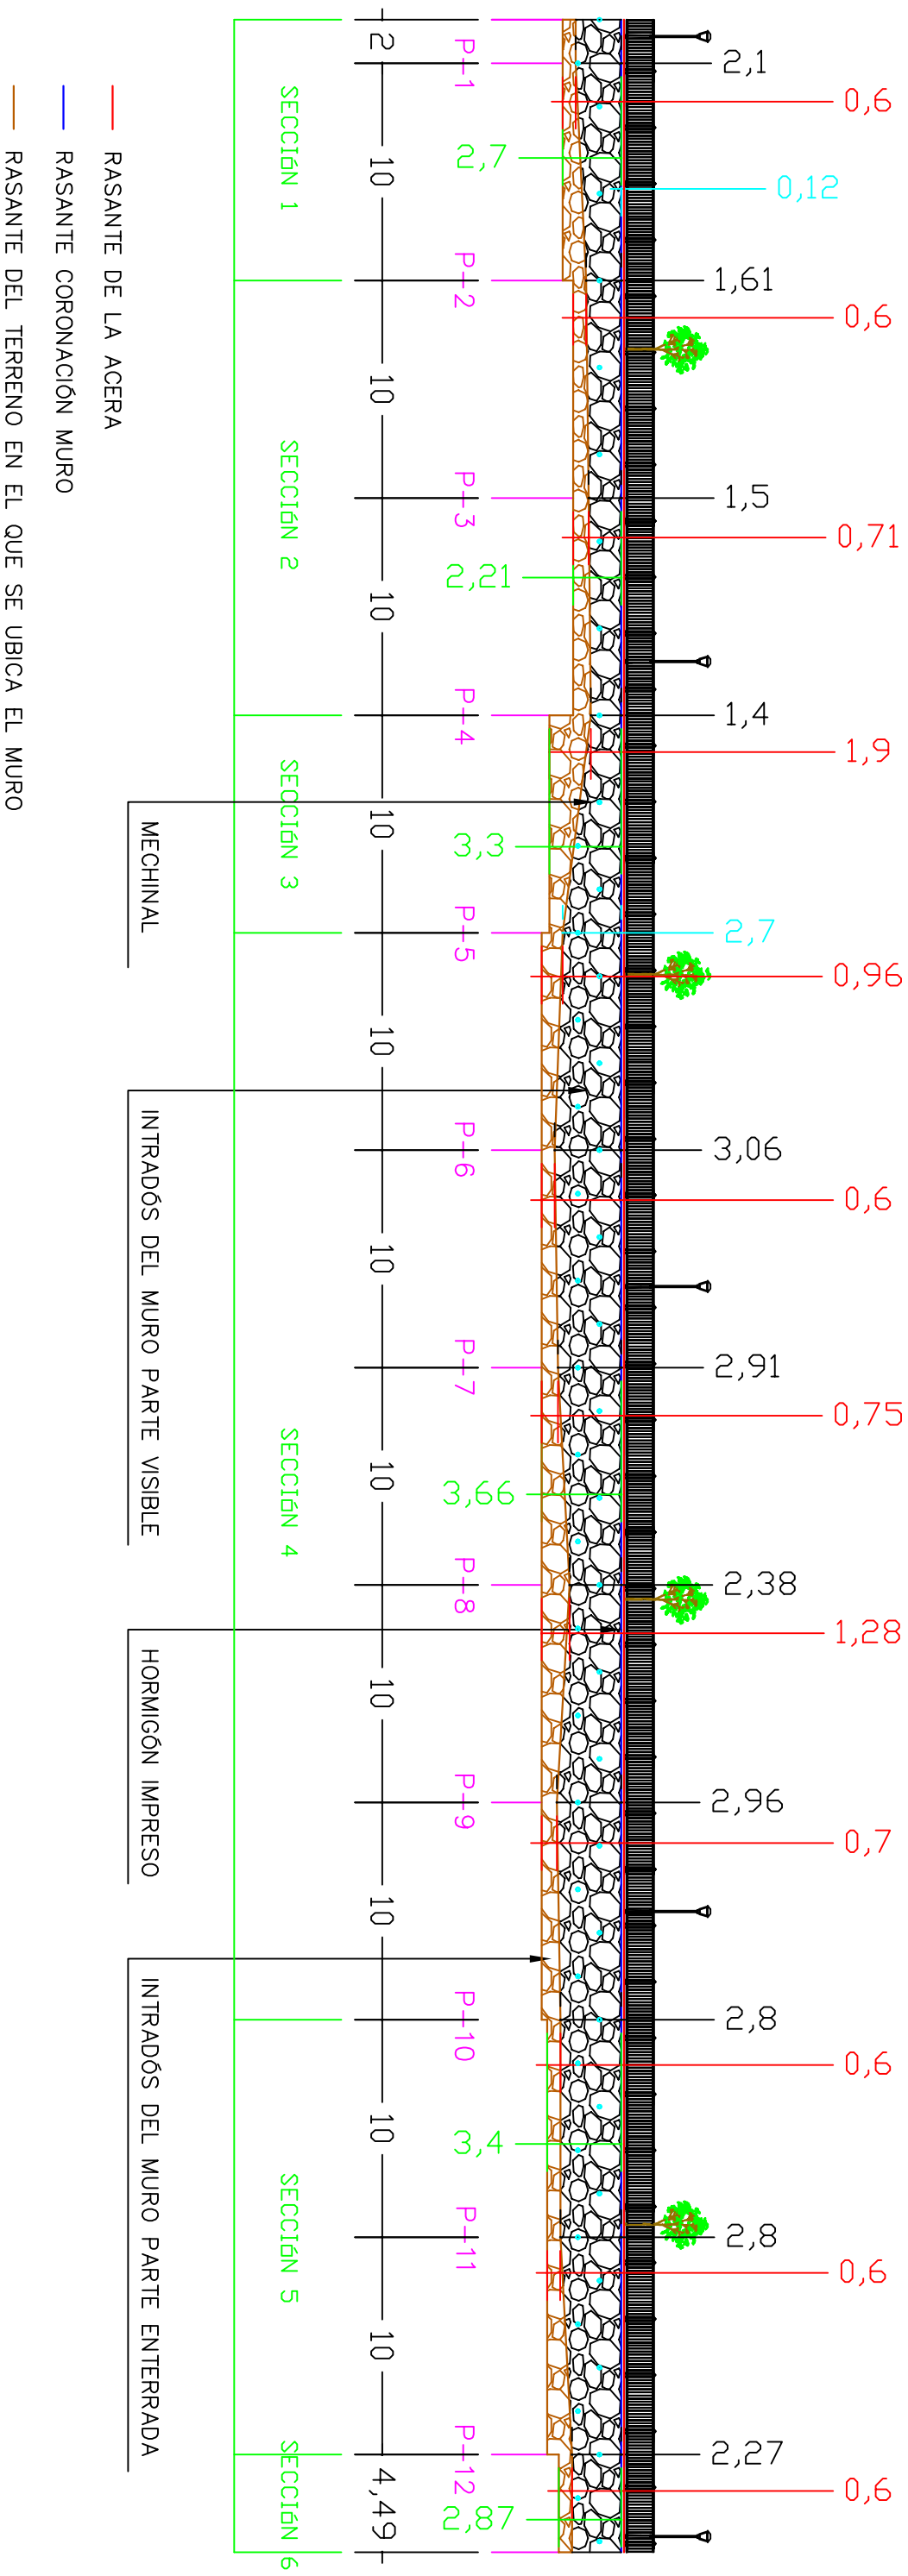

SE PROCEDERÁ A LA EXCAVACIÓN ESCALONADA (MEDIANTE 6 SECCIONES) DE MANERA LONGITUDINAL PARA LA BASE DEL MURO, SIENDO LA PROFUNDIDAD MÍNIMA 0,6 METROS



PROMOTOR:  
EXCMO. AYUNTAMIENTO DE BREÑA ALTA  
OFICINA TÉCNICA MUNICIPAL

PROYECTO:  
ACERA MARGEN ESTE C/ LA HABANA (LP-2022)

AUTOR:  
NORMAN RODRIGUEZ GONZALEZ, INGENIERO TÉCNICO DE OBRAS PÚBLICAS, COL. N.º 22874

PLANO:  
PERFIL LONGITUDINAL

FECHA:  
ABRIL – 2.016

ESCALA:  
1:300

PLANO N.º  
5