




DETALLE OBRA DESAGÜE TRAMO 1 FINALIZADO

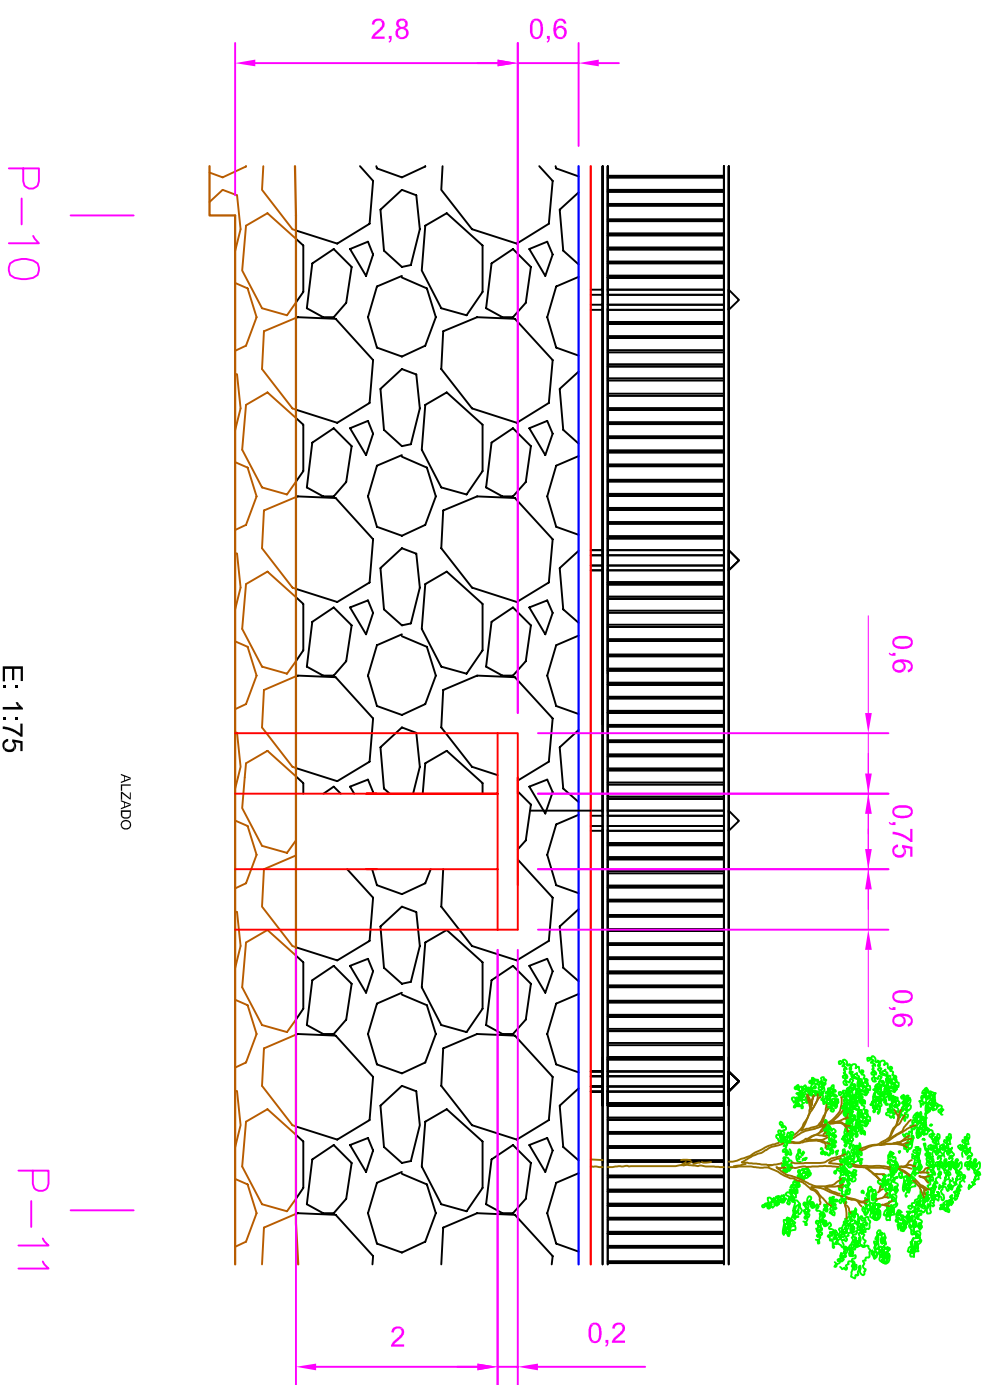

DETALLE OBRA DESAGÜE TRAMO 1 ESTADO ACTUAL

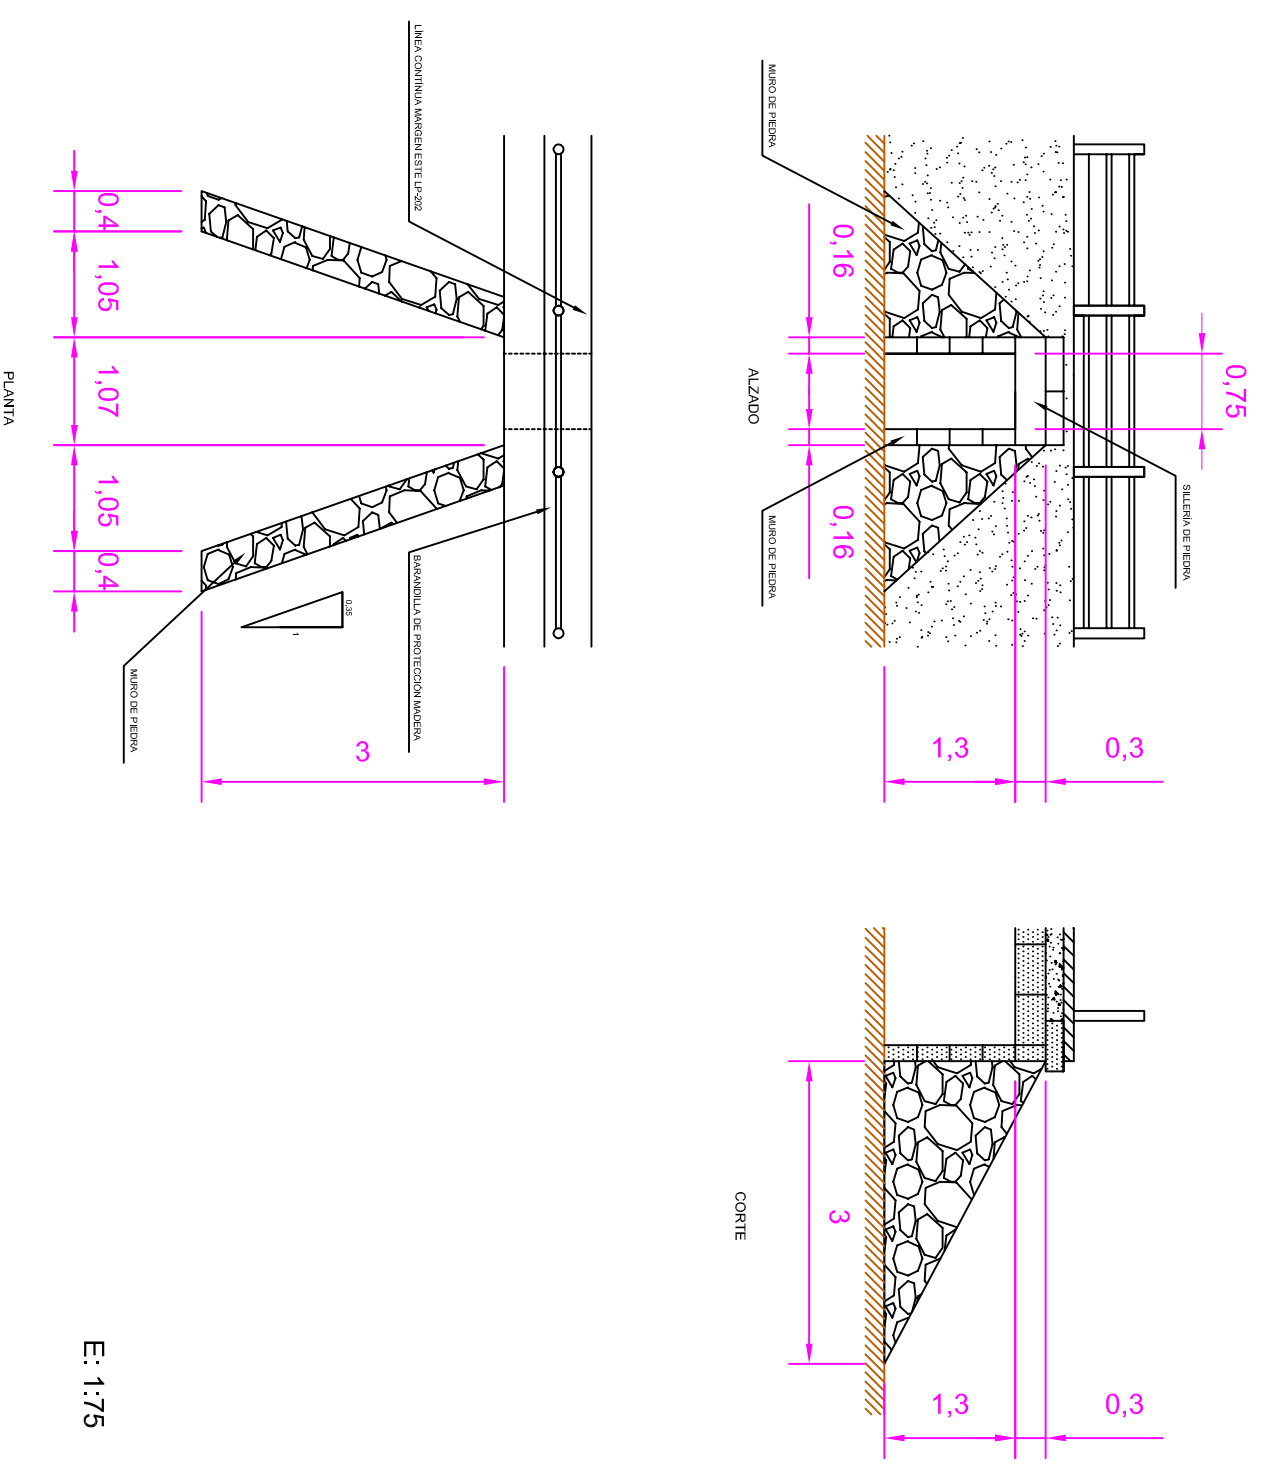

DETALLE OBRA DESAGÜE TRAMO 1 FINALIZADO

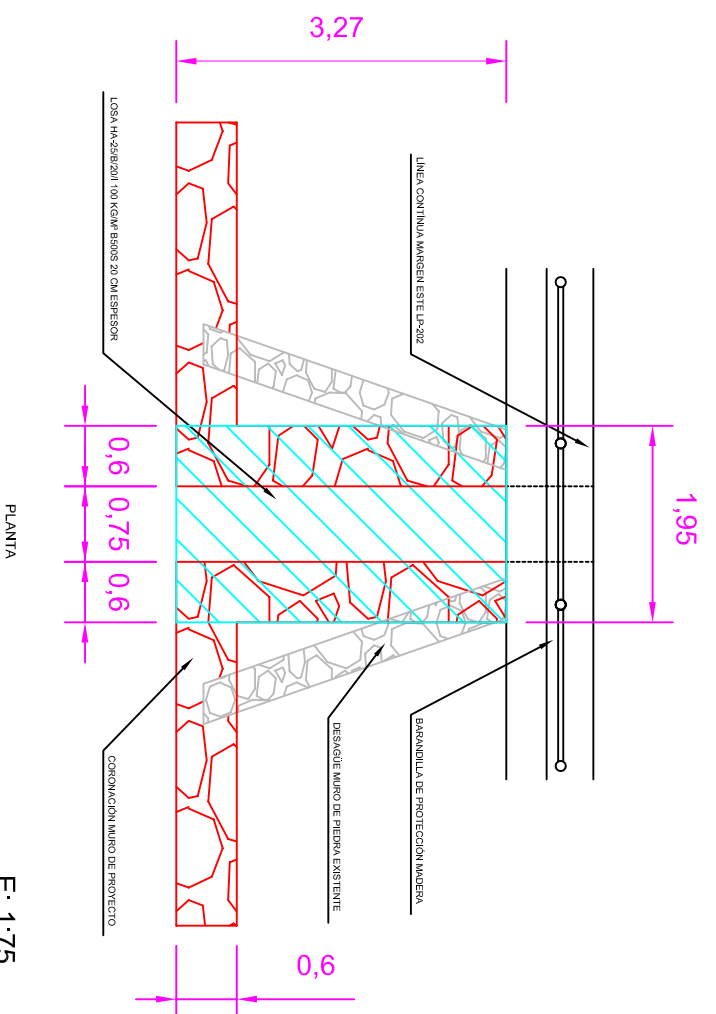

PROMOTOR:
EXCMO. AYUNTAMIENTO DE BREÑA ALTA
OFICINA TÉCNICA MUNICIPAL

PROYECTO:

ACERA MARGEN ESTE C/ LA HABANA (LP-202)

AUTOR:

NORMAN RODRIGUEZ GONZALEZ, INGENIERO TÉCNICO DE OBRAS PÚBLICAS, COL. N.º 22874

PLANO:

OBRA DE DRENAJE

FECHA:
ABRIL - 2.016

ESCALA:
1:75

PLANO N.º
7