




DETALLE ACERA TRAMO 1

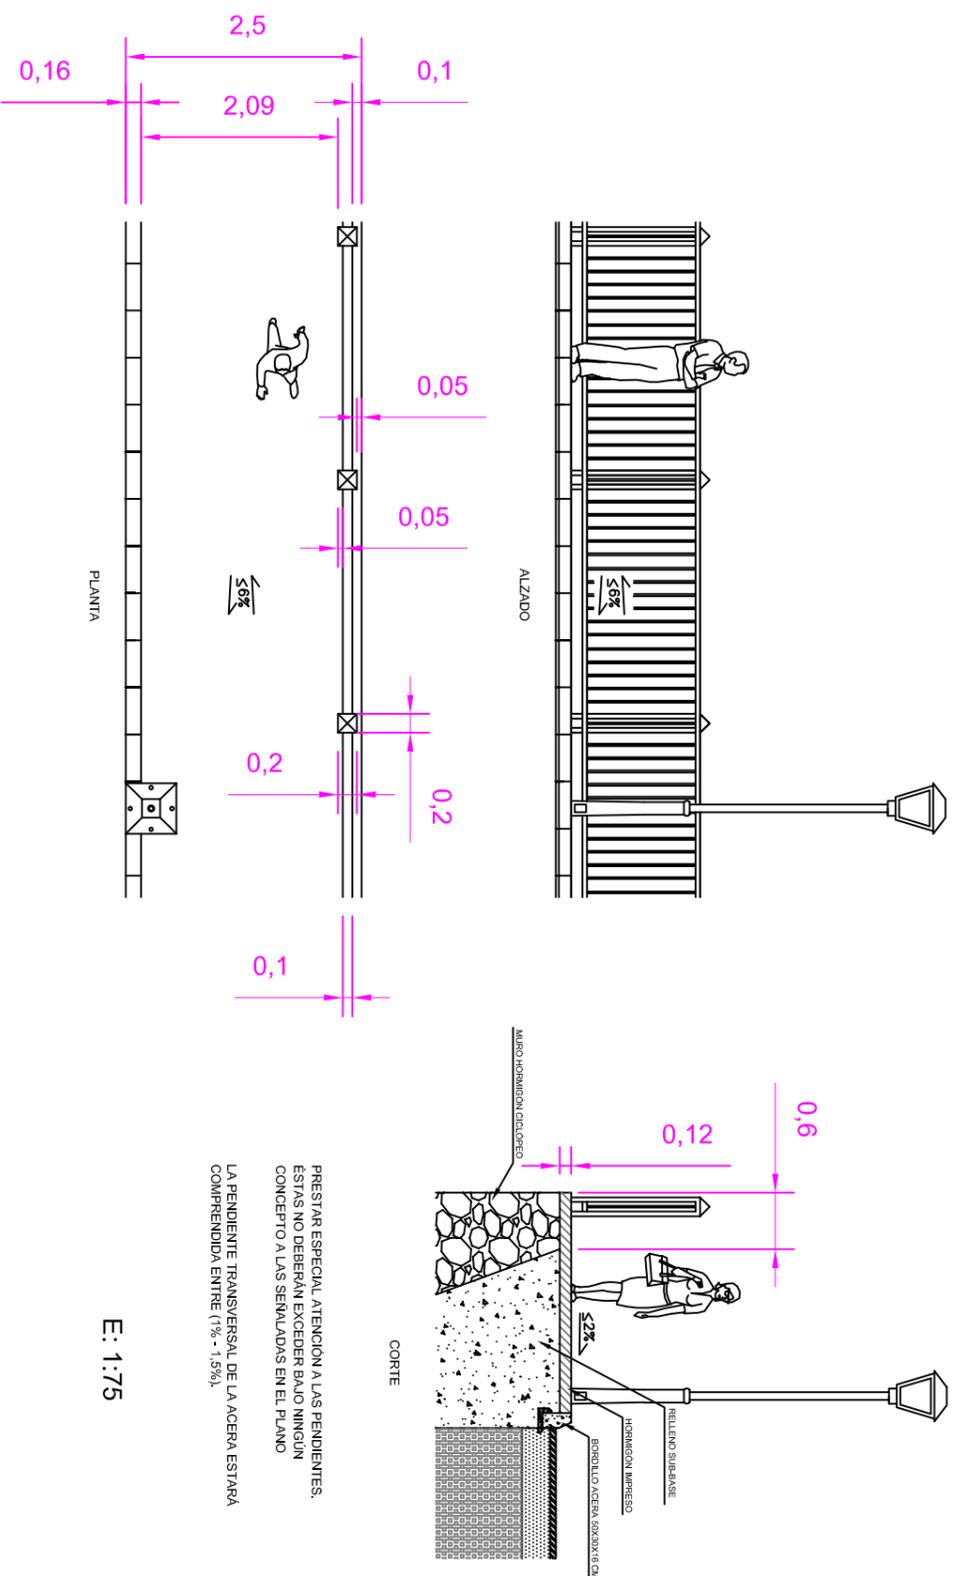

DETALLE ALCORQUE TRAMO 1

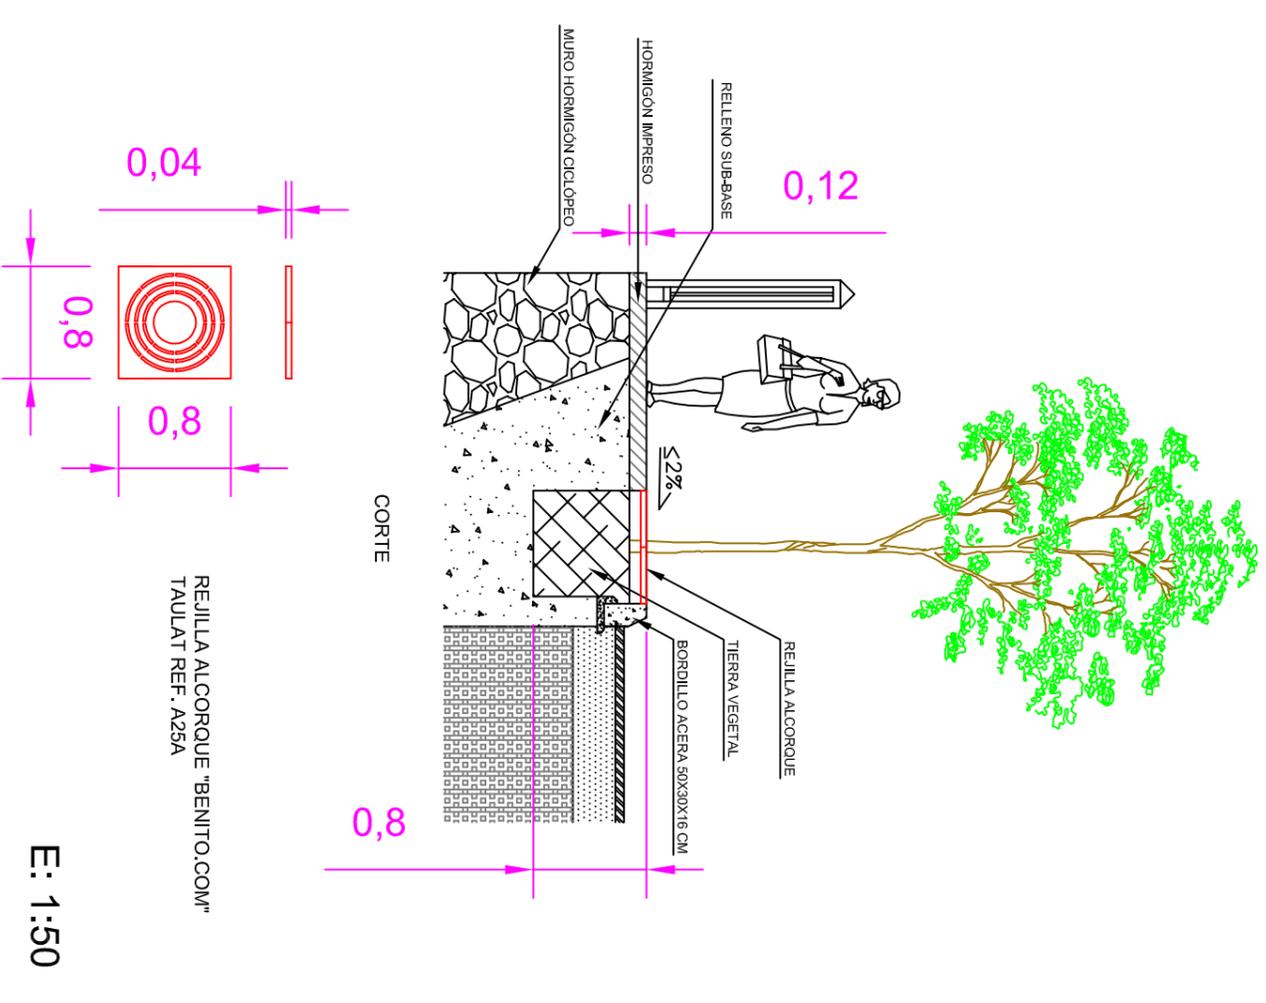

DETALLE VADO PASO DE PEATÓN TRAMO 2

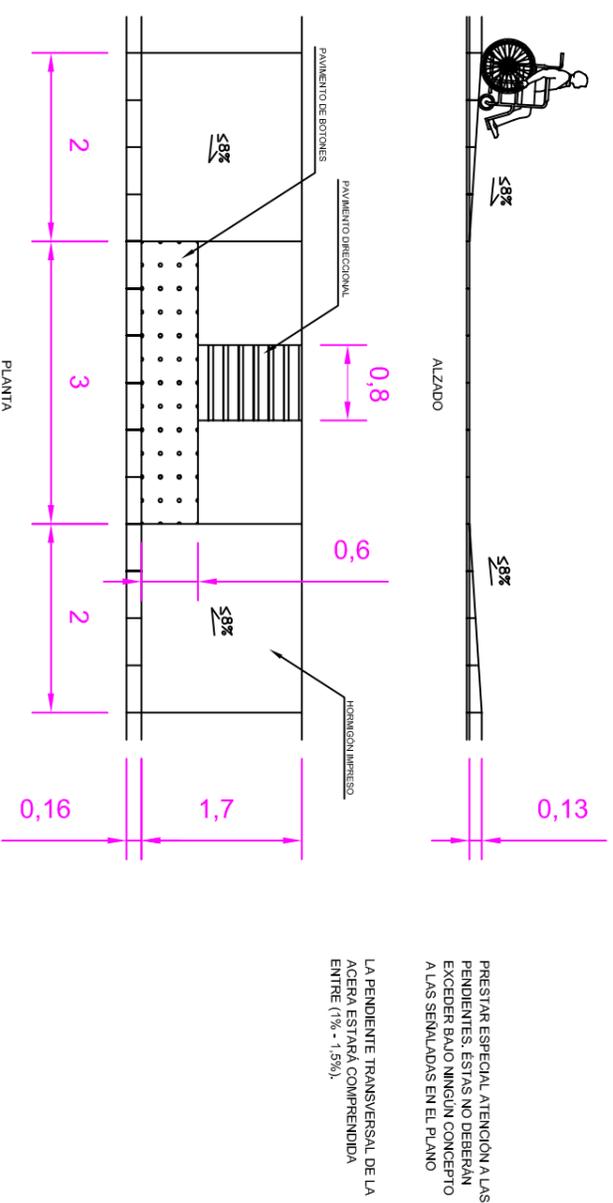

EL PASO DE PEATÓN ESTÁ UBICADO EN EL TRAMO 2 DE LA ACERA. ÉSTE TRAMO TIENE UN ANCHO VARIABLE (EN ÉSTE DETALLE 1,7 METROS) Y ES SIEMPRE MENOR AL TRAMO 1 (2,5 METROS)

E: 1:75



PROMOTOR:
EXCMO. AYUNTAMIENTO DE BREÑA ALTA
OFICINA TÉCNICA MUNICIPAL

PROYECTO:

ACERA MARGEN ESTE C/ LA HABANA (LP-2022)

AUTOR:

NORMAN RODRIGUEZ GONZALEZ, INGENIERO TÉCNICO DE OBRAS PÚBLICAS, COL. N.º 22874

PLANO:

DETALLES ACERA

FECHA:
ABRIL - 2.016

ESCALA:
1:75 / 1:50

PLANO N.º
8