


TRAMO 1 Y TRAMO 2 DE ACERA

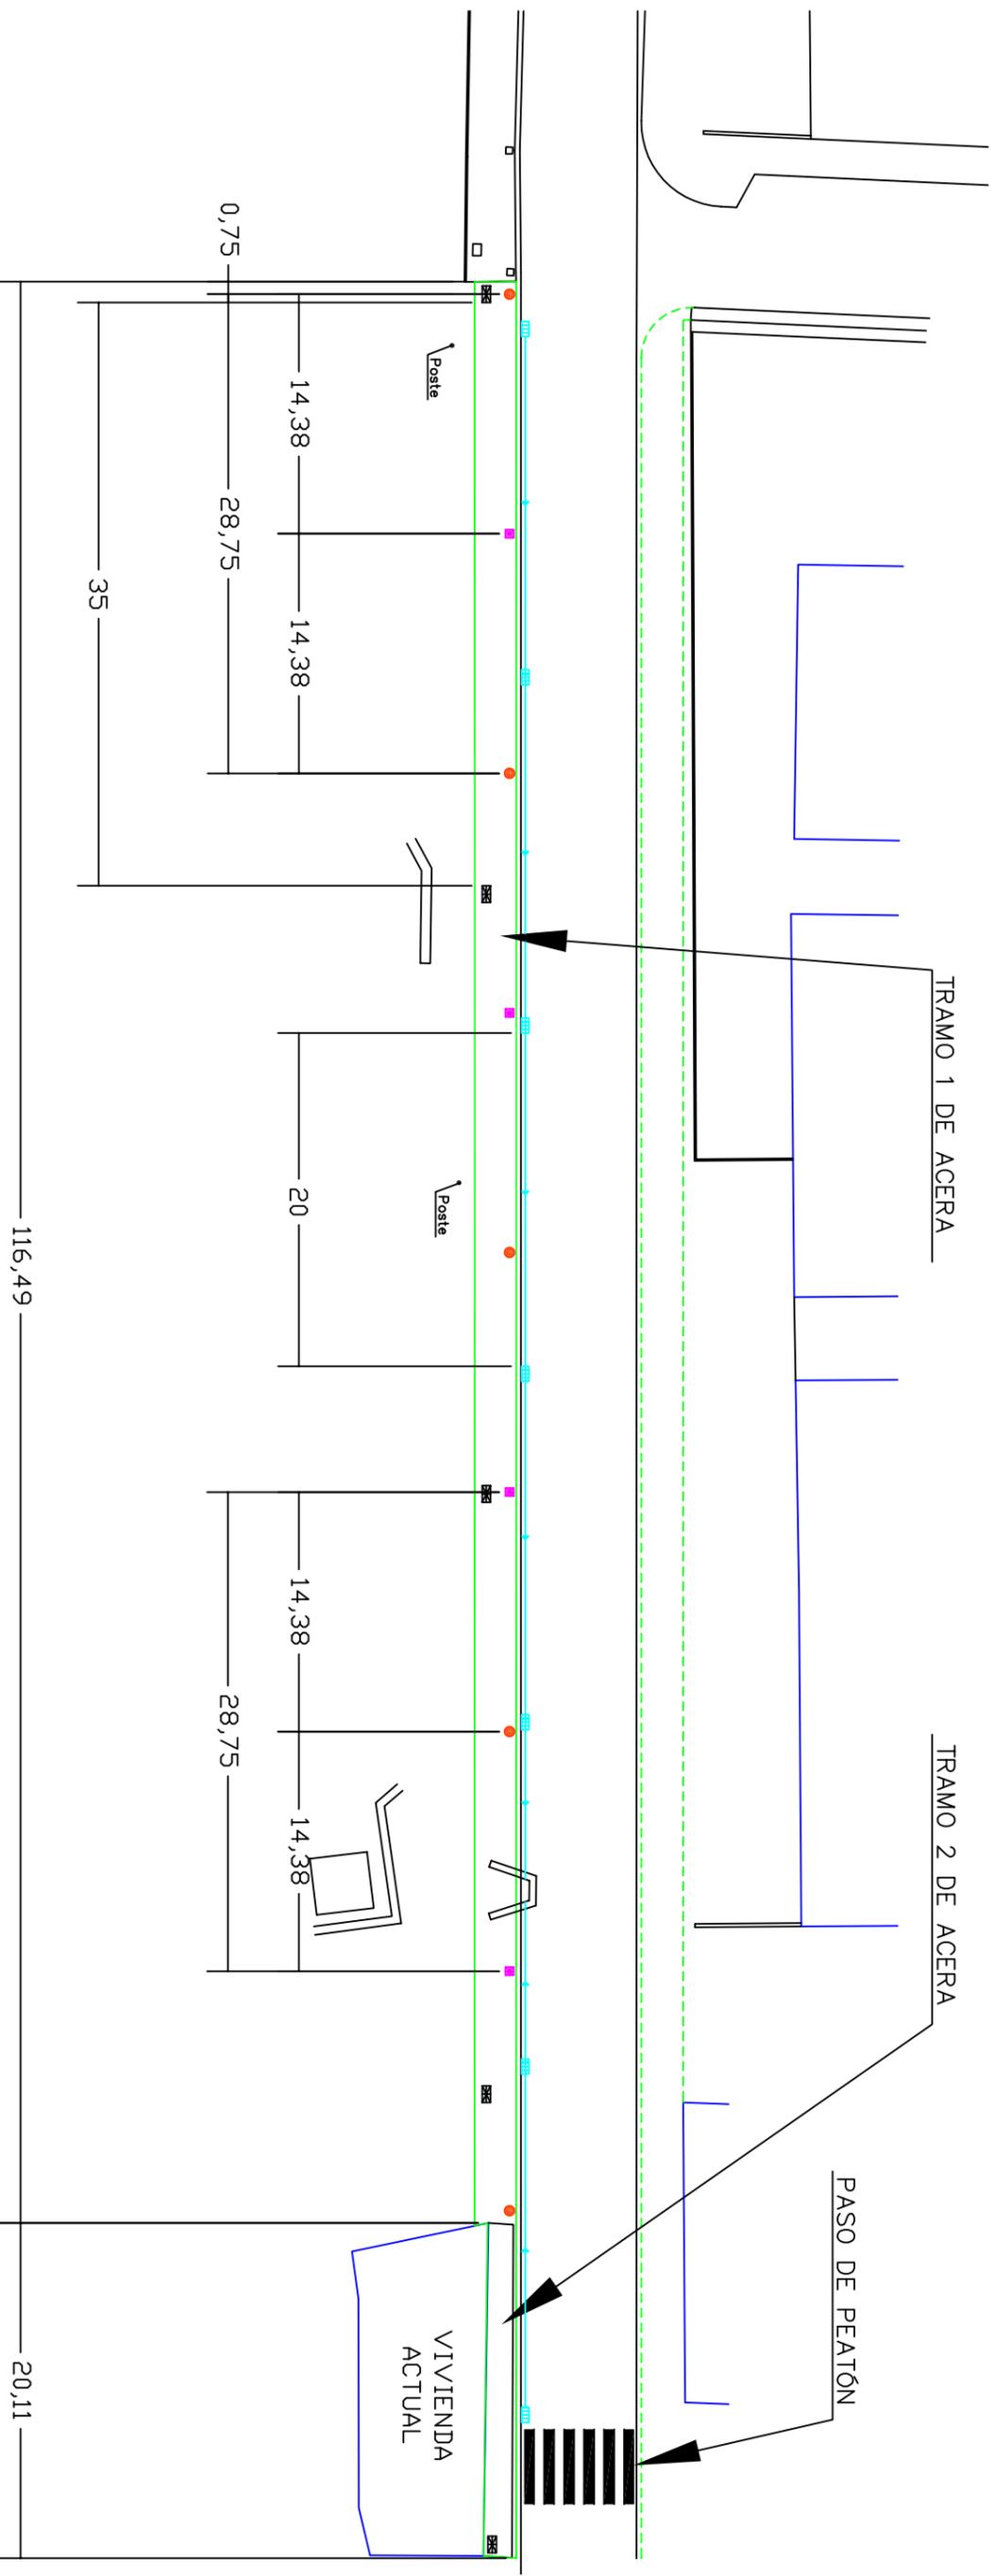

EL TRAMO 1 DE ACERA CONSTA DE 116,49 M Y ABARCA LA TOTALIDAD DEL MURO

EL TRAMO 2 DE ACERA CONSTA DE 20,11 M Y SE CONSTURYE SOBRE LA ACERA EXISTENTE, LA CUAL HABRÁ QUE DEMOLER

- FAROLA (5 UNIDADES)
- ✳ ALCORQUE (4 UNIDADES)
- ▤ IMBORNAL (7 UNIDADES)
- ▣ ARQUETA TELECOMUNICACIONES (5 UNIDADES)

| | | |
|---|--|------------------------|
|  | PROMOTOR: EXCMO. AYUNTAMIENTO DE BREÑA ALTA OFICINA TÉCNICA MUNICIPAL | |
| PROYECTO: ACERA MARGEN ESTE C/ LA HABANA (LP-2022) | | |
| AUTOR: NORMAN RODRIGUEZ GONZALEZ, INGENIERO TÉCNICO DE OBRAS PÚBLICAS, COL. N°. 22874 | | |
| PLANO: EQUIPAMIENTO | | |
| FECHA: ABRIL - 2.016 | ESCALA: 1:400 | PLANO N.º: 9 |