


# PERFIL LONGITUDINAL PARA ALCORQUES – TUBERÍA DE AGUAS PLUVIALES

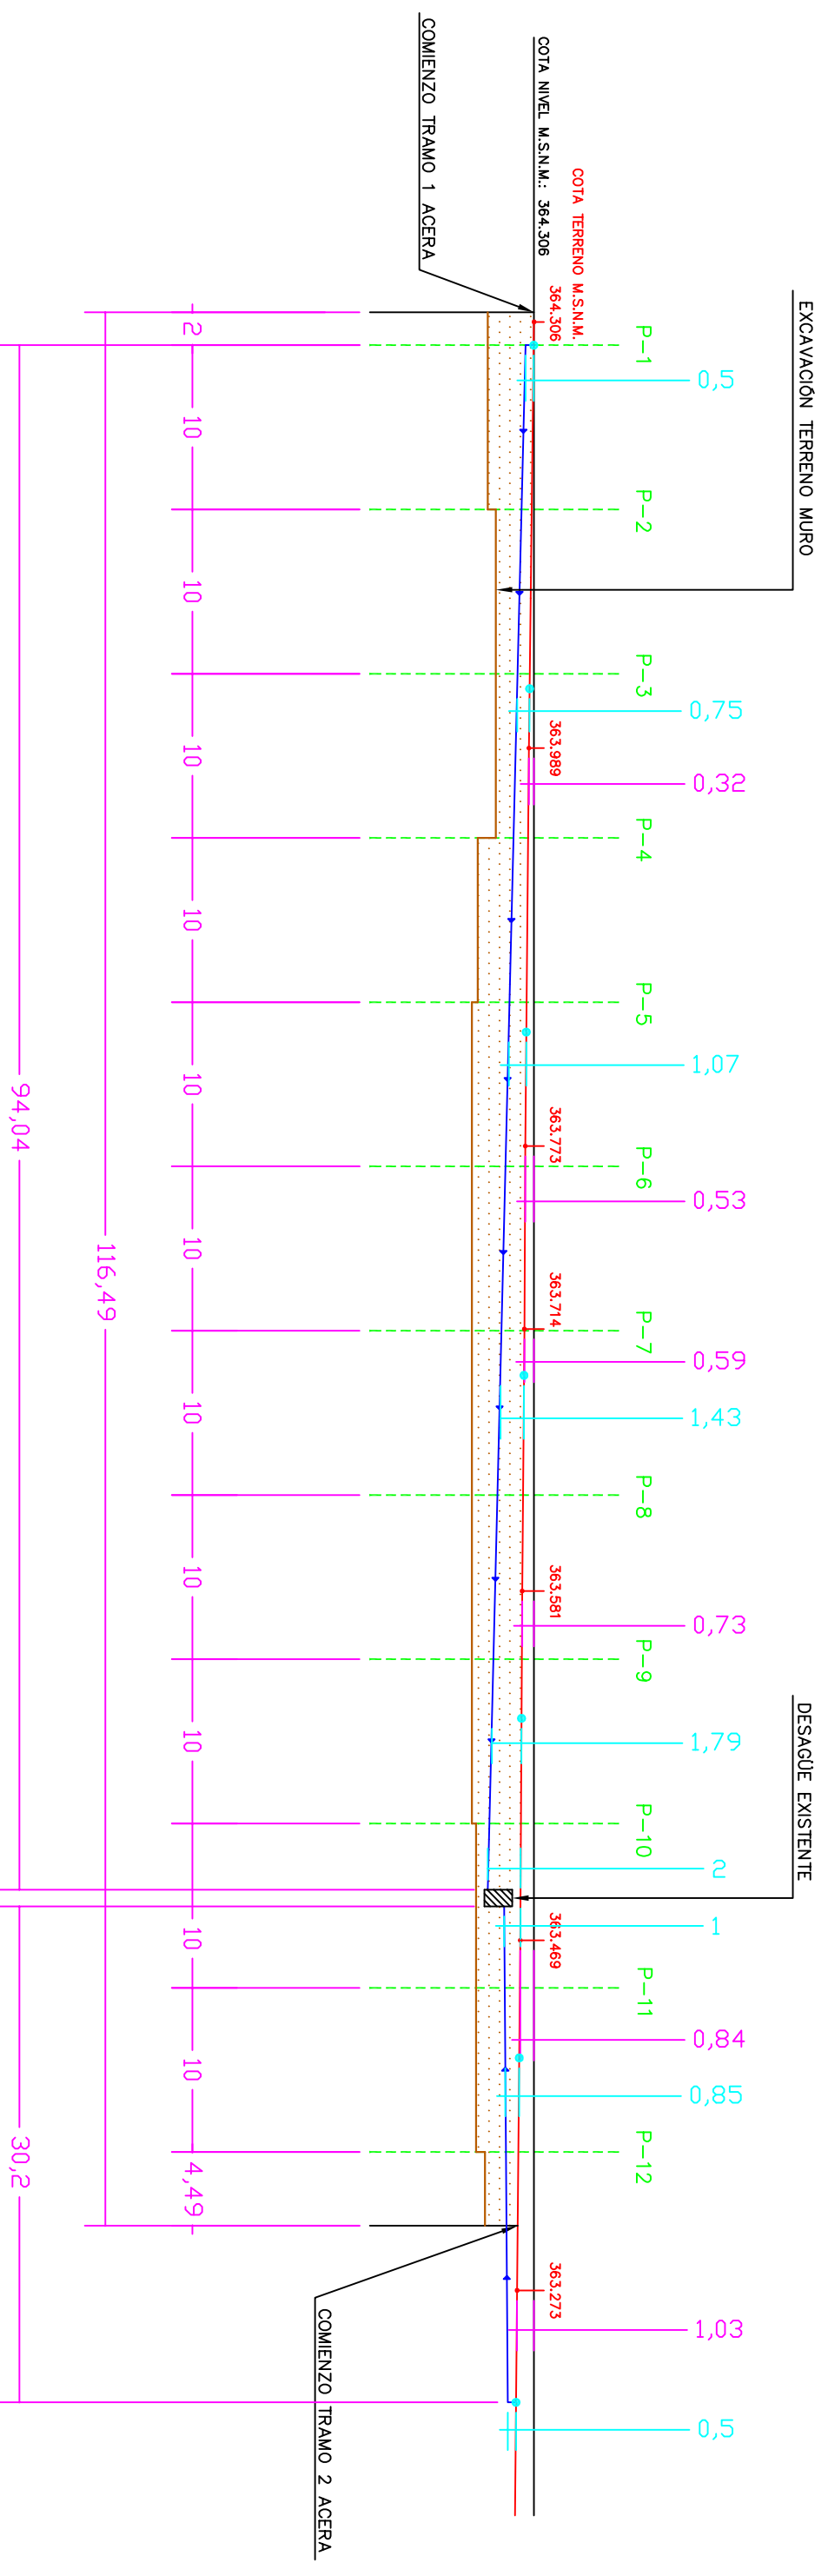

LAS AGUAS PLUVIALES RECOGIDAS A TRAVÉS DE LOS IMBORNALES SERÁN  
CANALIZADAS A TRAVÉS DE TUBERÍA AL DESAÛE EXISTENTE

- UBICACIÓN IMBORNAL (D400)
- TUBERÍA DESAÛE IMBORNAL PVC Ø 250 MM CON PENDIENTE 1,5%



PROMOTOR:  
**EXCMO. AYUNTAMIENTO DE BREÑA ALTA**  
OFICINA TÉCNICA MUNICIPAL

PROYECTO:  
**ACERA MARGEN ESTE C/ LA HABANA (LP-202)**

AUTOR:  
NORMAN RODRIGUEZ GONZALEZ, INGENIERO TÉCNICO DE OBRAS PÚBLICAS, COL. N°. 22874

PLANO:  
PERFIL LONGITUDINAL AGUAS PLUVIALES

FECHA:  
ABRIL – 2.016

ESCALA:  
1:400

PLANO N°. **10**