PROMOTOR

AYUNTAMIENTO DE BREÑA ALTA.

PROYECTO:

EQUIPAMIENTO E INSTALACION DE SISTEMAS AUDIOVISUALES MEGAFONIA Y VIDEOVIGILANCIA EN LOS CENTROS TEMATICOS

PLANO:

ELECTRICIDAD

PLANO.

2

ESCALA	FIRMA ARQUITECTO TECNICO	FECHA
1:100		SEPTIEM. 2009

ARQUITECTO TECNICO:

LORETO HERRERA BETHENCOURT

LEYENDA SIMBOLOGIA BT

- CAJA GENERAL DE PROTECCION
- CENTRALITA CONTROL DE SEGURIDAD
- TECLADO CENTRALITA ALARMA
- CENTRALITA ALARMA
- PANTALLA TIPO FLUORESCENTE – MEDIDA VARIABLE
- PROYECTOR ORIENTABLE CARRIL
- LUMINARIA PARED
- TOMA DE CORRIENTE II 16A
- TOMA DE CORRIENTE II 16A SUELO
- MEGAFONIA
- COLECTOR CENTRAL ENTERRADO 40x30 cm
- CANALETA CABLEADO PARED 21x5,5 cm
- CANALETA CABLEADO SUELO
- DERIVACION ENTERRADA
- CIRCUITO MEGAFONIA
- CIRCUITO ELECTRICO
- CAMARA DE VIGILANCIA

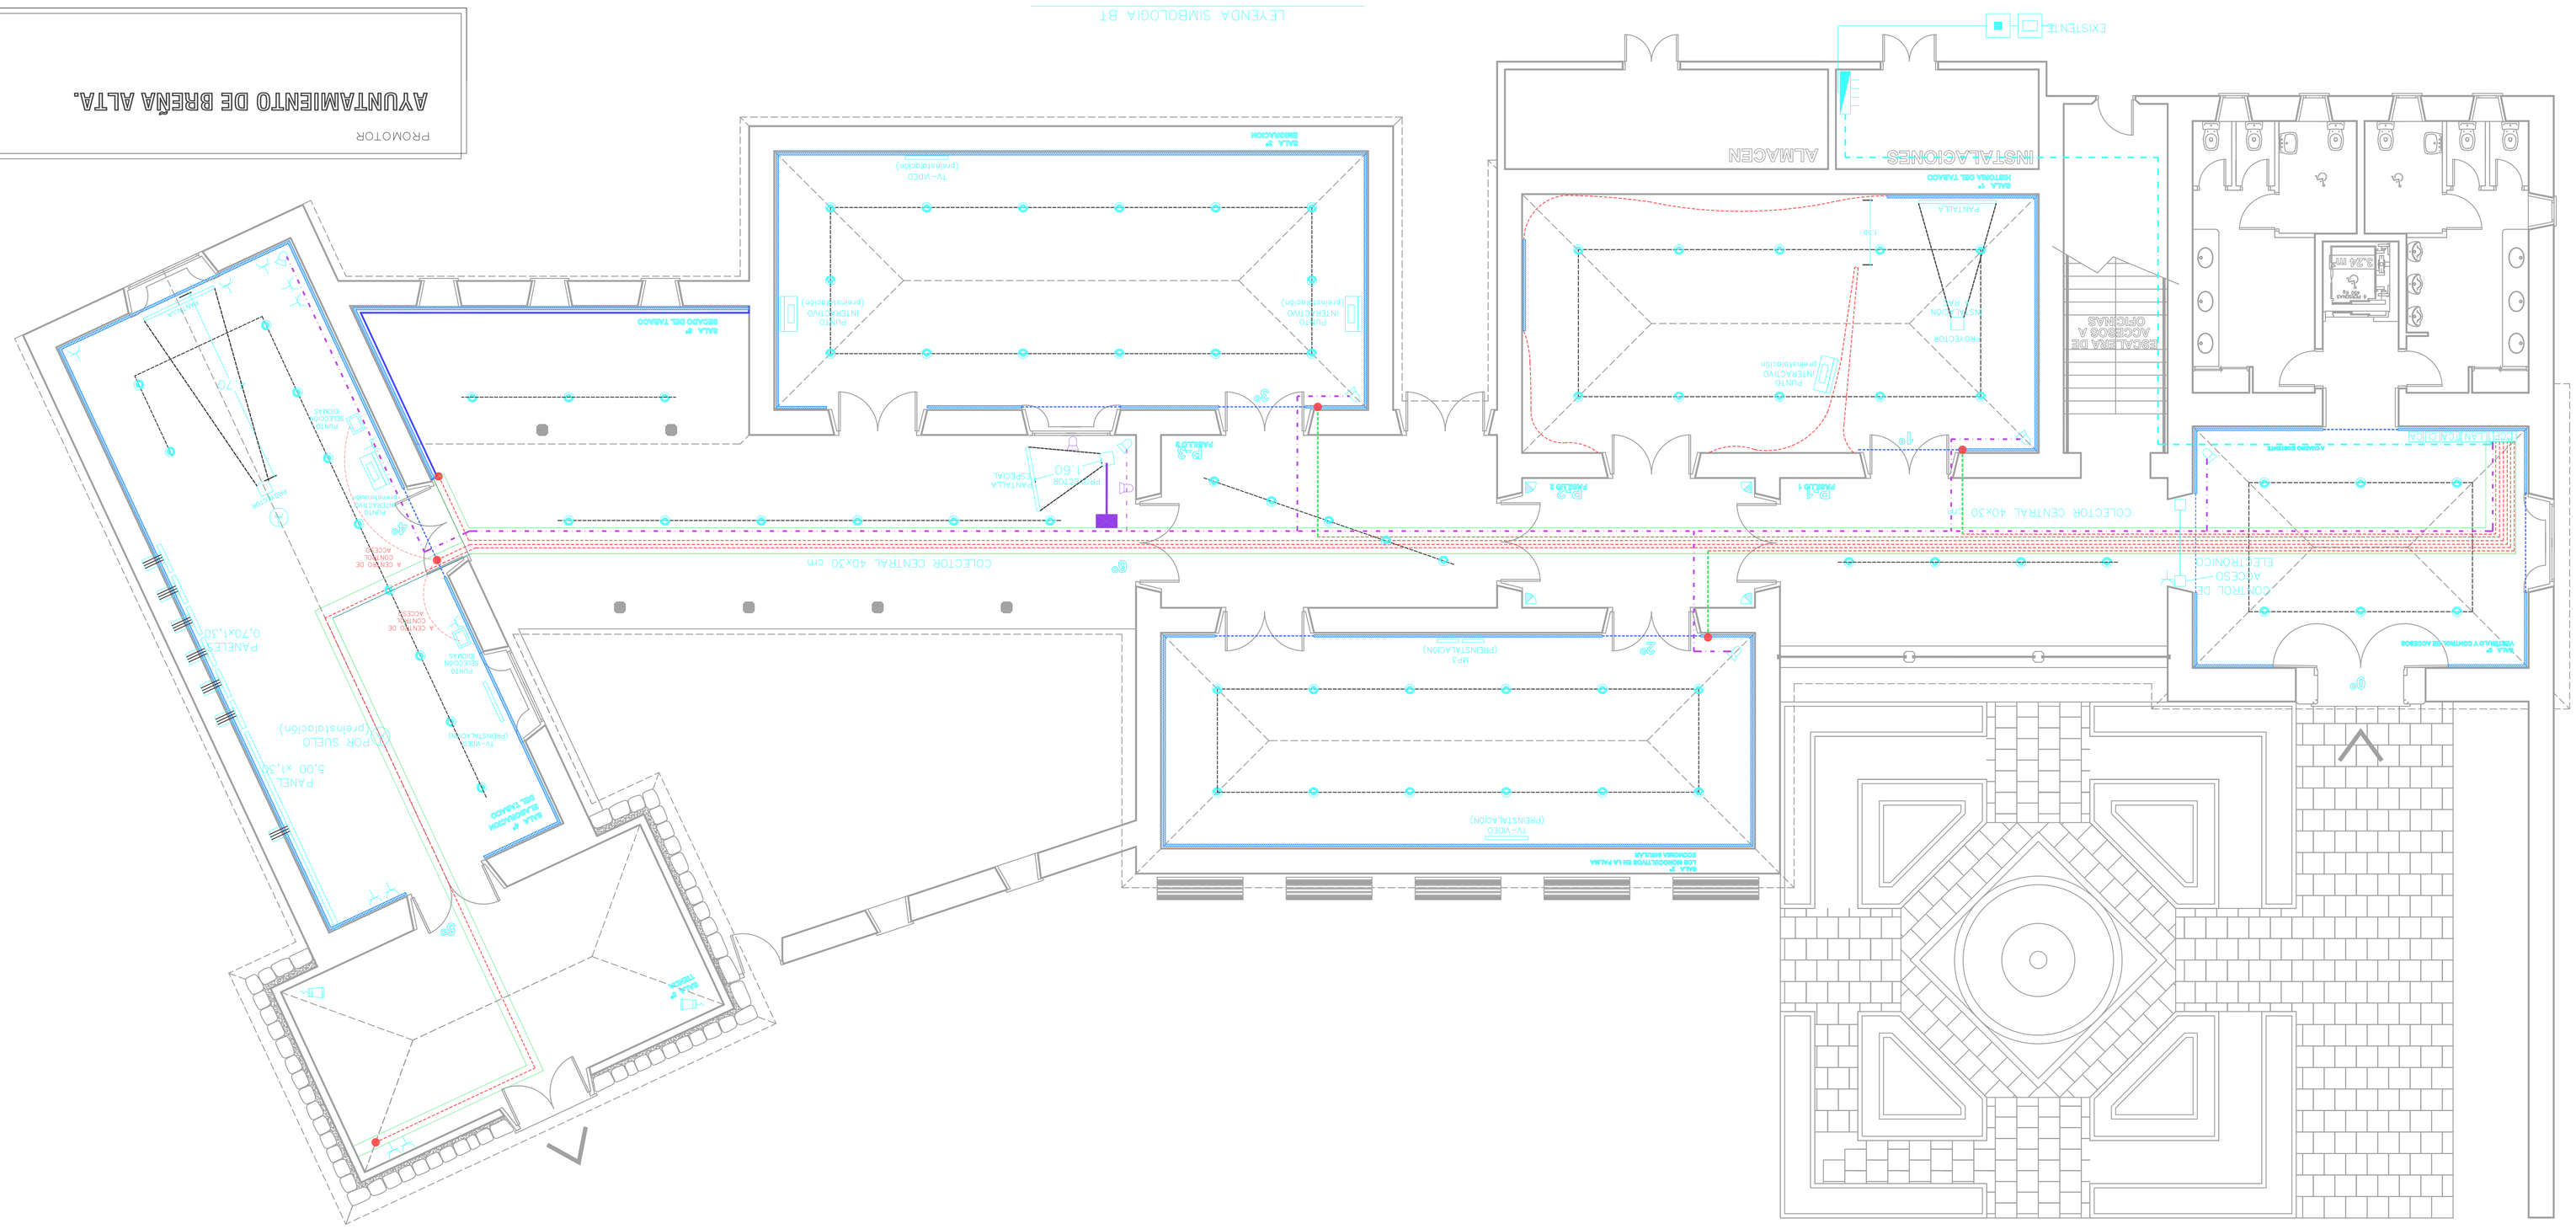
EXISTENTE
ALMACEN
INSTALACIONES
SALA 1ª
RESTAURA DEL TABACO
PANTALLA
PROYECTOR
PUNTO INTERACTIVO (preinstalación)
ESCALERA DE ACCESO A OFICINAS
SALA 1ª
EXPOSICIONES
ASEOS
ASEOS
SALA 1ª
VESTIBULO Y CONTROL ACCESOS
CONTROL DE ACCESO ELECTRONICO
COLECTOR CENTRAL 40x30
SALA 1ª
RESTAURA DEL TABACO
PUNTO INTERACTIVO (preinstalación)
PUNTO INTERACTIVO (preinstalación)
TV-VIDEO (preinstalación)
SALA 1ª
EXPOSICIONES
PANTALLA TIPO LED 60" (preinstalación)
PANTALLA
PROYECTOR
PUNTO INTERACTIVO (preinstalación)
PANTALLA
PROYECTOR
PUNTO INTERACTIVO (preinstalación)
PANTALLA
PROYECTOR
PUNTO INTERACTIVO (preinstalación)
PANTALLA
PROYECTOR
PUNTO INTERACTIVO (preinstalación)
COLECTOR CENTRAL 40x30 cm
SALA 1ª
EXPOSICIONES
TV-VIDEO (preinstalación)
PUNTO INTERACTIVO (preinstalación)
SALA 1ª
EXPOSICIONES
PANTALLA
PROYECTOR
PUNTO INTERACTIVO (preinstalación)