PROMOTOR

AYUNTAMIENTO DE BREÑA ALTA.

PROYECTO:

EQUIPAMIENTO E INSTALACION DE SISTEMAS AUDIOVISUALES MEGAFONIA Y VIDEOVIGILANCIA EN LOS CEMTROS TEMATICOS

PLANO:

MOBILIARIO

PLANO:

1

ESCALA

1:100

FIRMA ARQUITECTO TECNICO

FECHA

SEPTIEM. 2009

ARQUITECTO TECNICO:

LORETO HERRERA BETHENCOURT

LEYENDA MOBILIARIO

CARTELERIA

SILLAS

PAPELERAS

SALA 0º VESTIBULO Y CONTROL DE ACCESO

SALA 1º HISTORIA DEL TABACO

SALA 2º LOS MONOCULTIVOS EN LA PALMA, ECONOMIA INSULAR

SALA 3º EMIGRACIÓN

SALA 4º ELABORACIÓN DEL TABACO

SALA 5º TIENDA
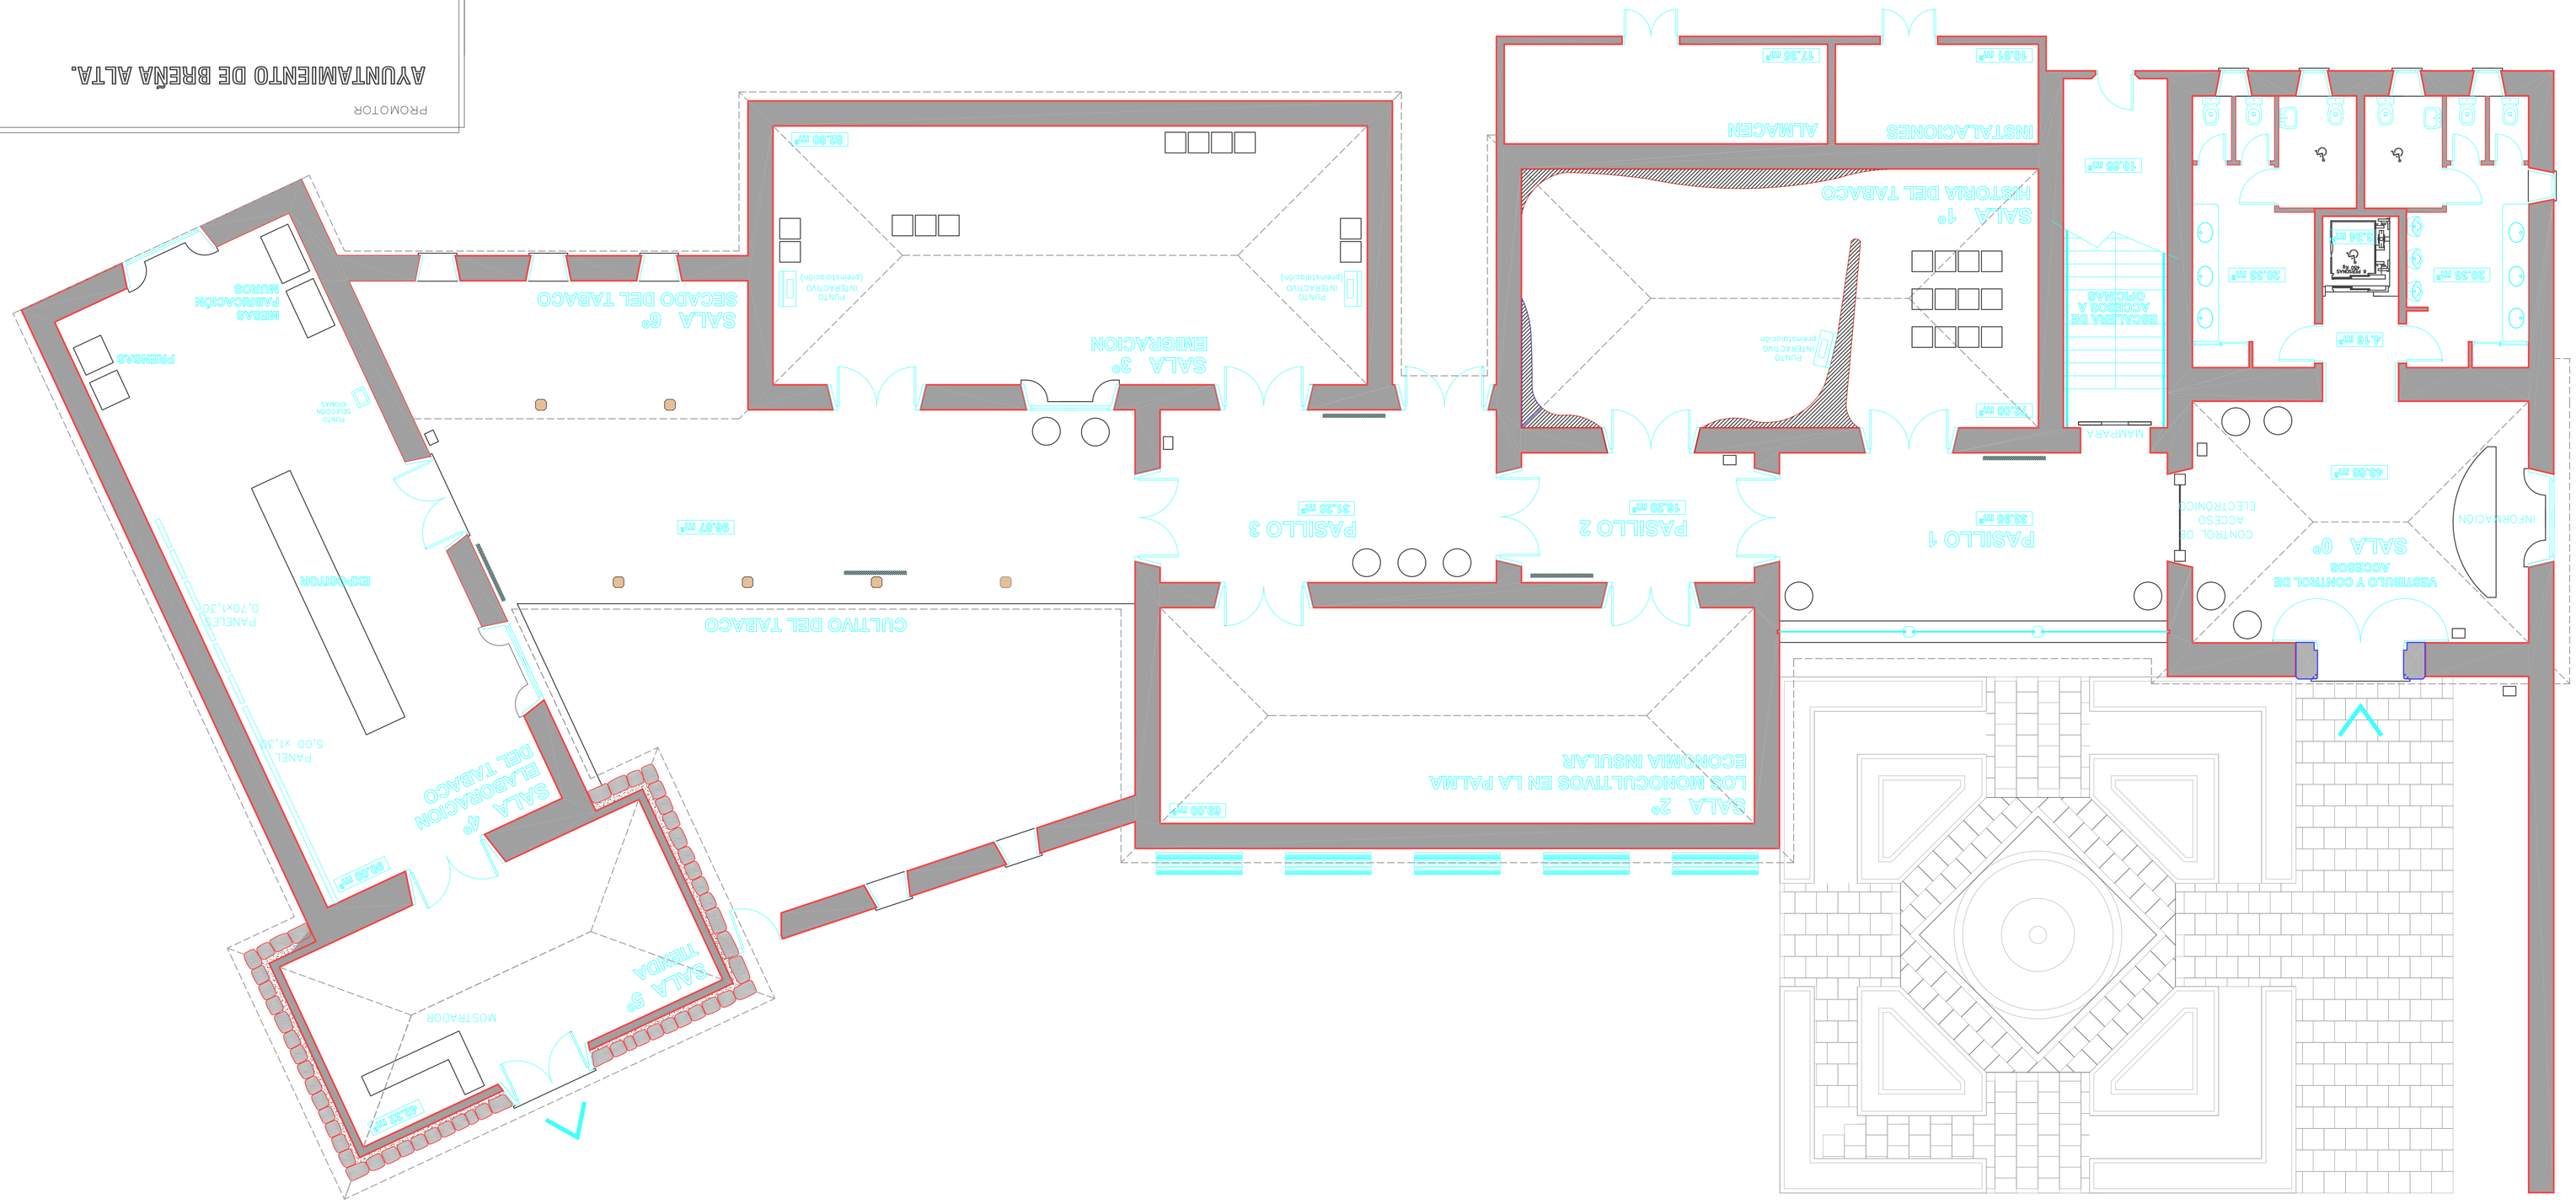
SALA 6º SECADO DEL TABACO