




ANTEPECHO DE PLAZA (ALZADO)

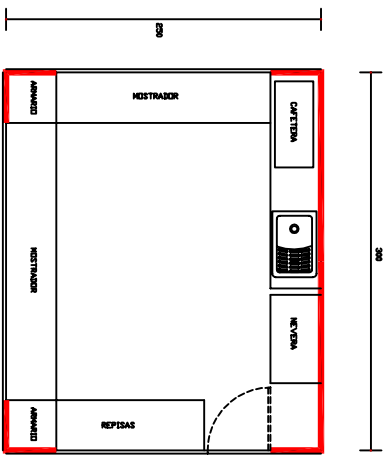


KIOSCO (PLANTA DE DISTRIBUCION)

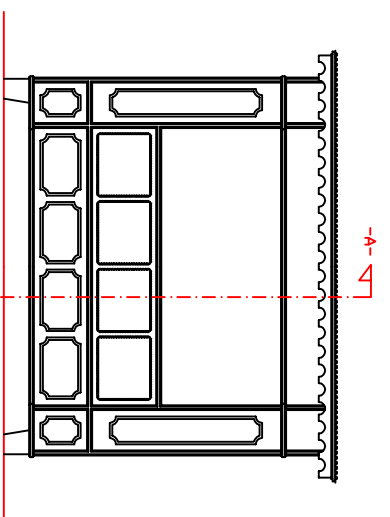


KIOSCO (ALZADO)

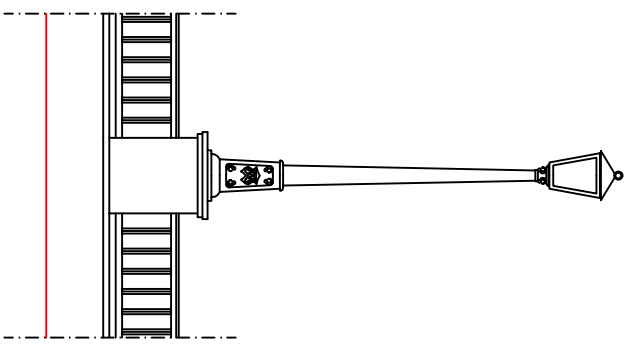


ANTEPECHO DE PLAZA (ALZADO)

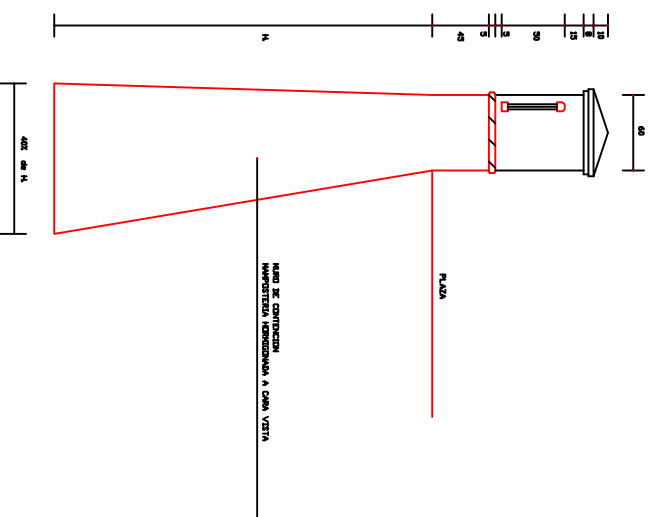

SECCION - DETALLE MURO DE CONTENCIÓN

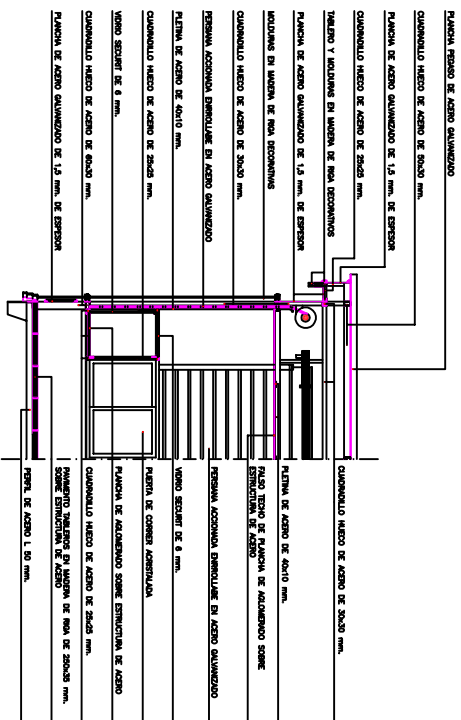

SECCION-DETALLE CONSTRUCTIVO -A-

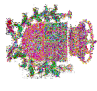 AYUNTAMIENTO DE BREÑA ALTA OFICINA TÉCNICA MUNICIPAL		
PROYECTO RESUMIDO: MEJORAS EN EL MEDIO URBANO DE SAN PEDRO (PLAZOLETA ESQUINA CALLES LA GRANA Y BENAHOARD)		
SITUACION: CALLES LA GRANA Y BENAHOARD - SAN PEDRO (BREÑA ALTA)		
ARQUITECTOS: JUSTO FERNÁNDEZ DUQUE		
PLANO: PLANTA Y ALZADO DEL KIOSCO Y DETALLES CONSTRUCTIVOS		
FECHA: NOVIEMBRE - 1988	ESCALA: 1:30	PLANO Nº 3