Pórtico 17

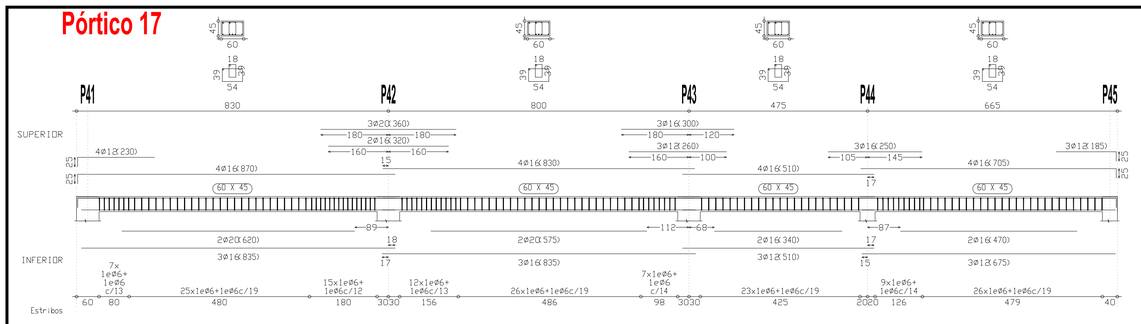

Pórtico 18

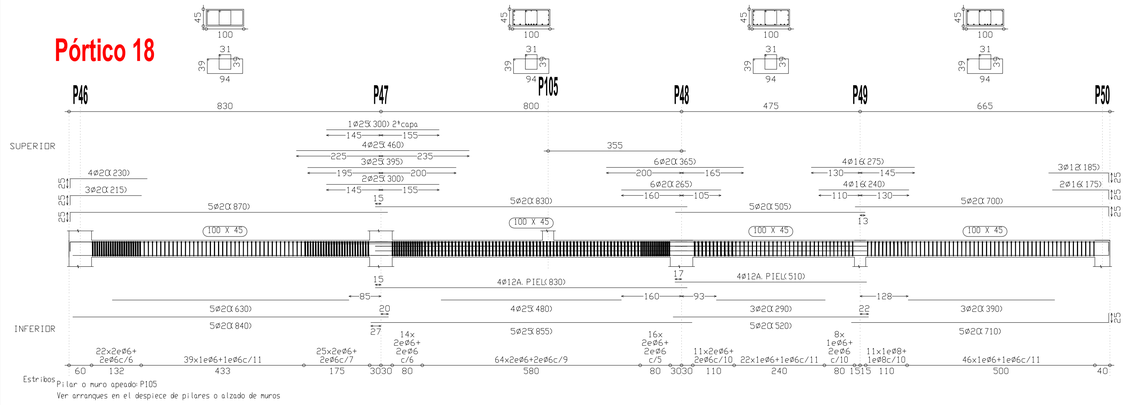

Pórtico 21

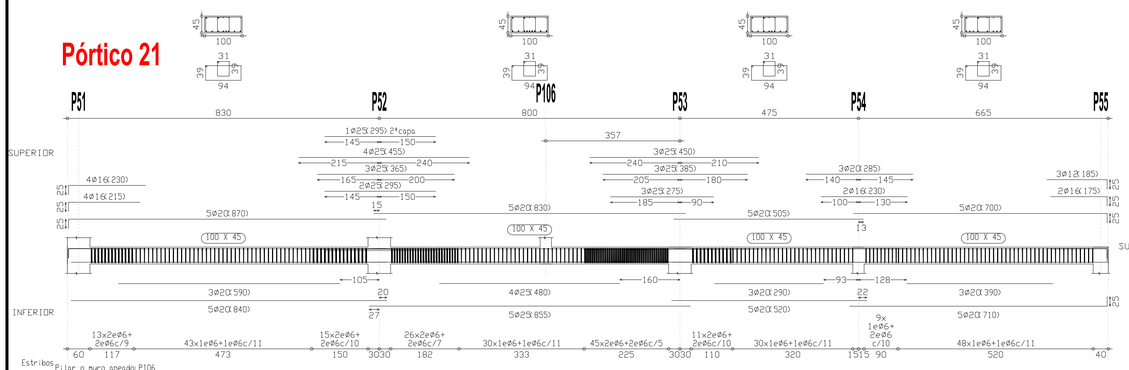

Pórtico 24

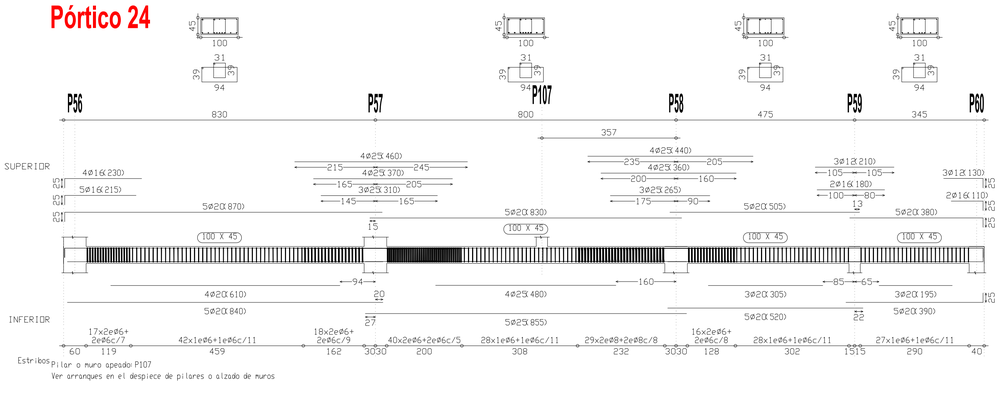

Pórtico sobre muro

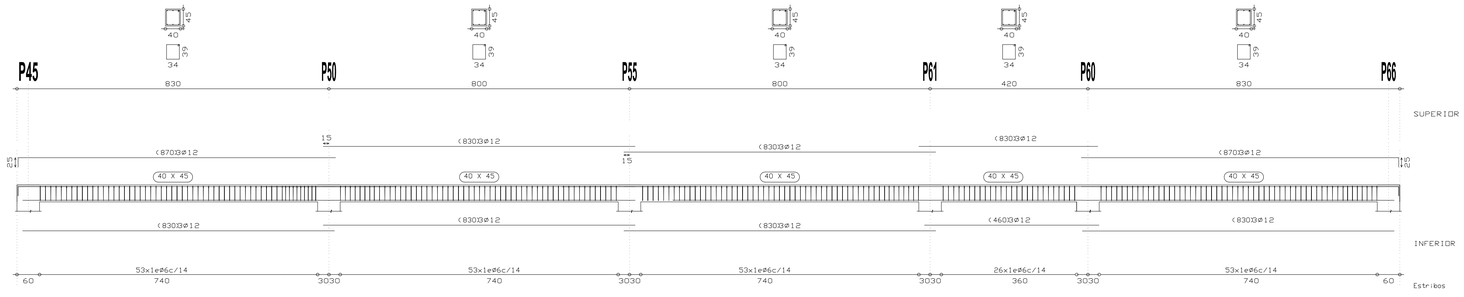

Pórtico sobre muro

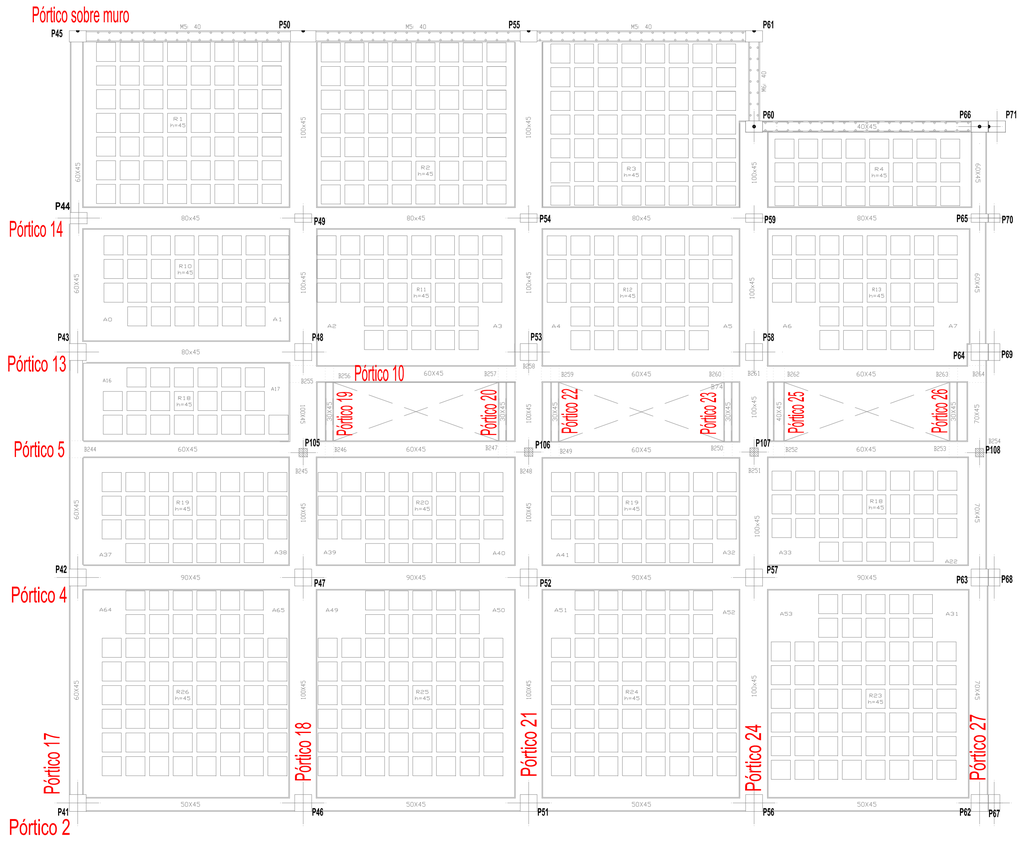

Pórtico 24

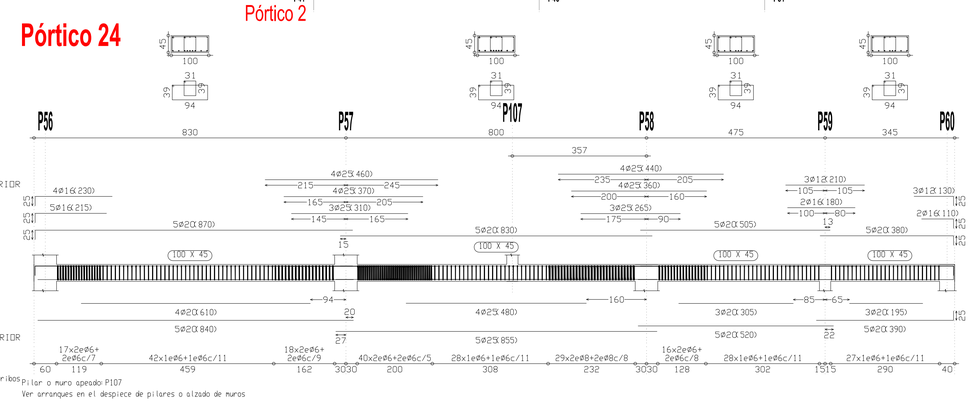

Pórtico 27

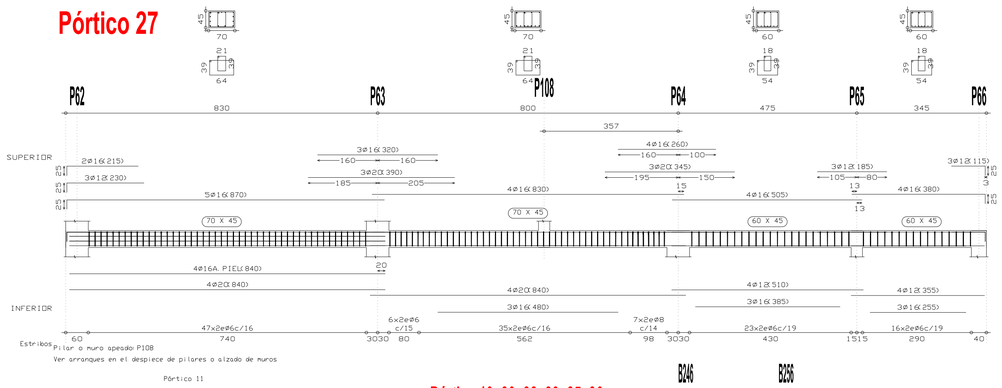

Pórtico 19, 20, 22, 23, 25, 26

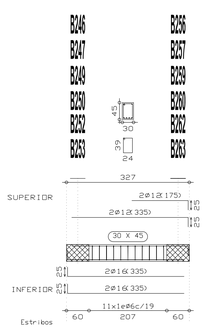

AYUNTAMIENTO DE BREÑA ALTA

Proyecto de Ejecución

ESTRUCTURA PORTANTE DE SUSTENTACION DE CALLE EN PARQUE DE LOS ALAMOS

situacion

PARQUE LOS ALAMOS - SAN PEDRO TERMINO MUNICIPAL DE BREÑA ALTA

plano

FORJADO

DESPIECE DE VIGAS

expediente S-2407-J
fecha JUNIO 2014
escala/s. 1/75

E-2

JUSTO FERNANDEZ DUQUE S.L
ARQUITECTURA Y URBANISMO

C/PRINCIPE FELIPE 36-2ºP
Tel:45-14-75 FAX:45-09-12
SAN ANDRES Y SAUCES 38720
e-mail: estudio3@justofernandezduque.com