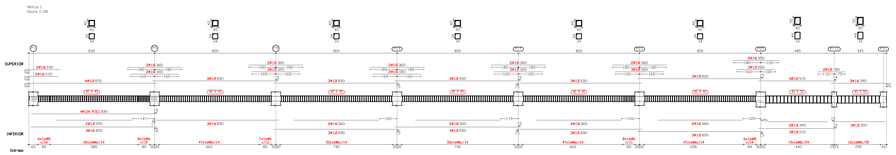

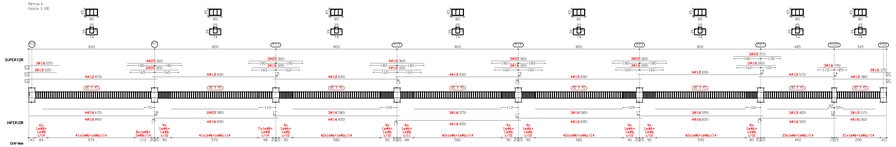

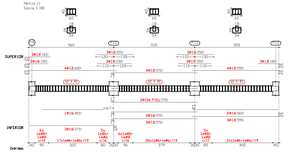

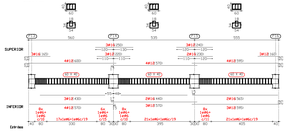

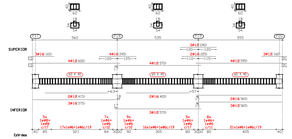

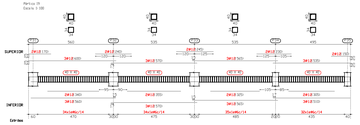

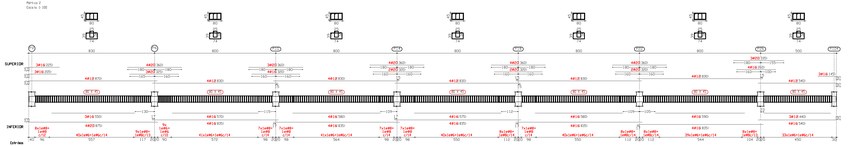

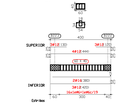

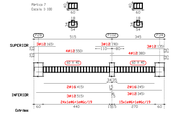

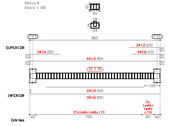

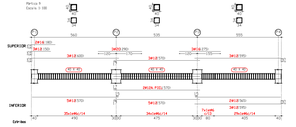

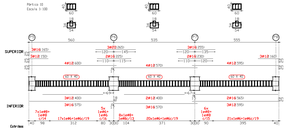

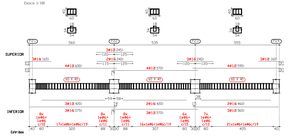

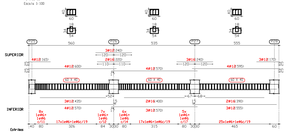

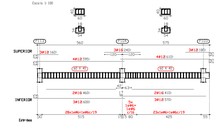

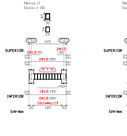

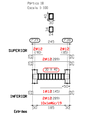

Forjado 1
Despiece de vigas
Hormigón HA-30 . Control Estadístico
B 500 S. Control Normal
Acero : B 500 S. Control Normal
Escala: 1:100

Resumen Acero Forjado 1 Pórticos		Long. Total (m)	Peso+10% (Kg)	Total
B 500 S. Ck 400	ø8	259.5	113	
	ø10	137.1	93	
	ø12	153.8	150	
	ø16	6.4	11	367

Forjado 1
Resumen
Hormigón HA-30 . Control Estadístico
B 500 S. Control Normal

Armadura base en mallazo de reticular
Superior ø5 Inferior ø5
No definida en planos ni incluida en la medición

R.S. Refuerzo superior
R.I. Refuerzo inferior

Sobrecarga de uso = 0.8 Tn/m2
Carga muerta = 0.3 Tn/m2
Escala: 1:100

Resumen Acero Forjado 1 Vigas		Long. Total (m)	Peso+10% (Kg)	Total
B 500 S. Ck 400	ø6	5280.5	1290	
	ø8	635.0	265	
	ø12	2274.0	2318	
	ø16	1344.6	2334	
	ø20	233.4	633	6840

AYUNTAMIENTO DE BREÑA ALTA

FASE 10º
MERCADO AGROGANADERO DE BREÑA ALTA

PROYECTO DE EJECUCION

MERCADO AGROGANADERO DE BREÑA ALTA

(10º FASE)

situacion

PARQUE LOS ALAMOS . SAN PEDRO TERMINO MUNICIPAL DE BREÑA ALTA

ESTRUCTURA FORJADO 1 DESPIECE

expediente S-2407-J
PROYECTO: ABRIL 2.015

E-2

escala/s. 1/100

JUSTO FERNANDEZ DUQUE S.L
ARQUITECTURA Y URBANISMO

C/PRINCIPE FELIPE 36-2ºP
TeleFAX/Tlf. FAX:41.06.07
38740 BREÑA ALTA. SANTA CRUZ DE TENERIFE
e-mail: estudio3@justofernandezduque.com