




DETALLE MURO HORMIGÓN CICLÓPEO TRAMO 1

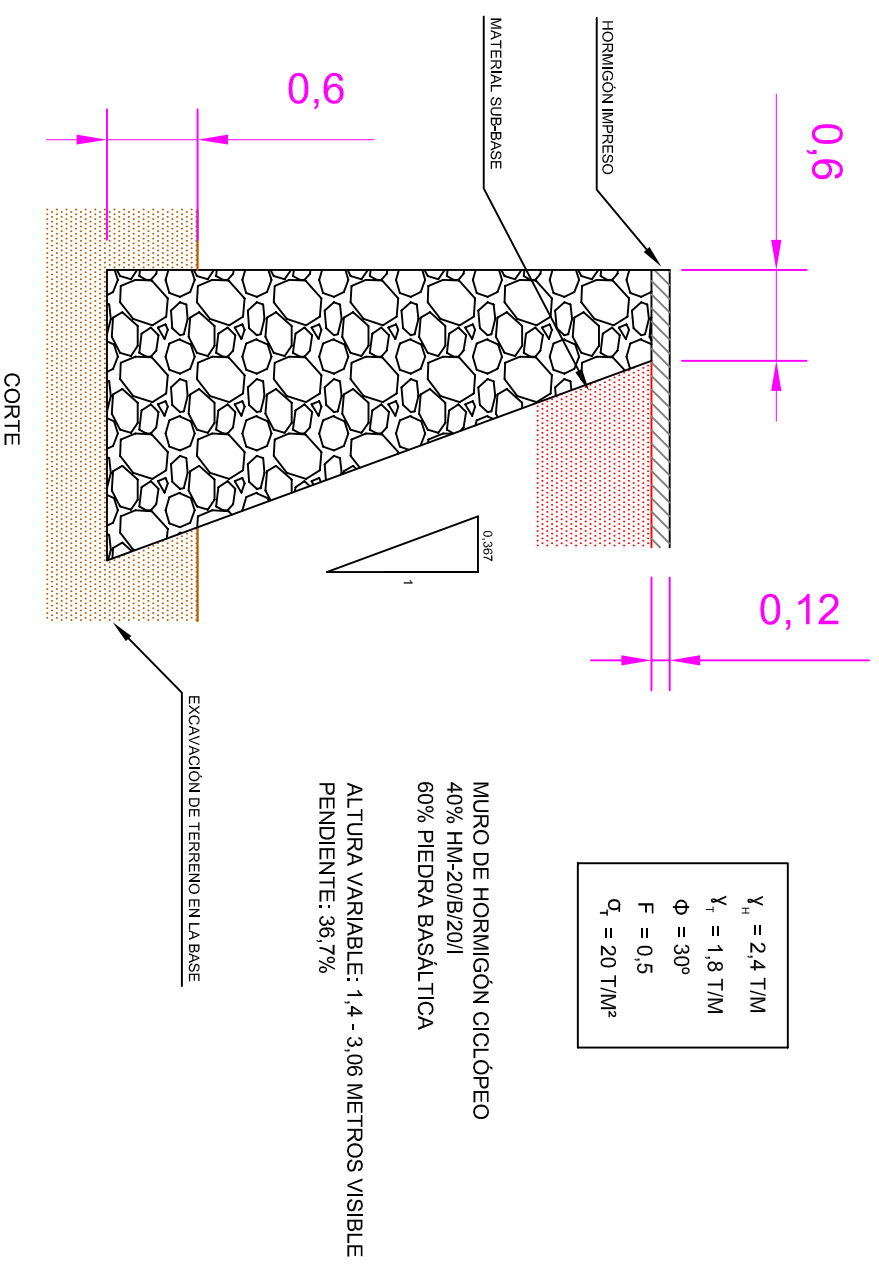

DETALLE MECHINAL MURO TRAMO 1

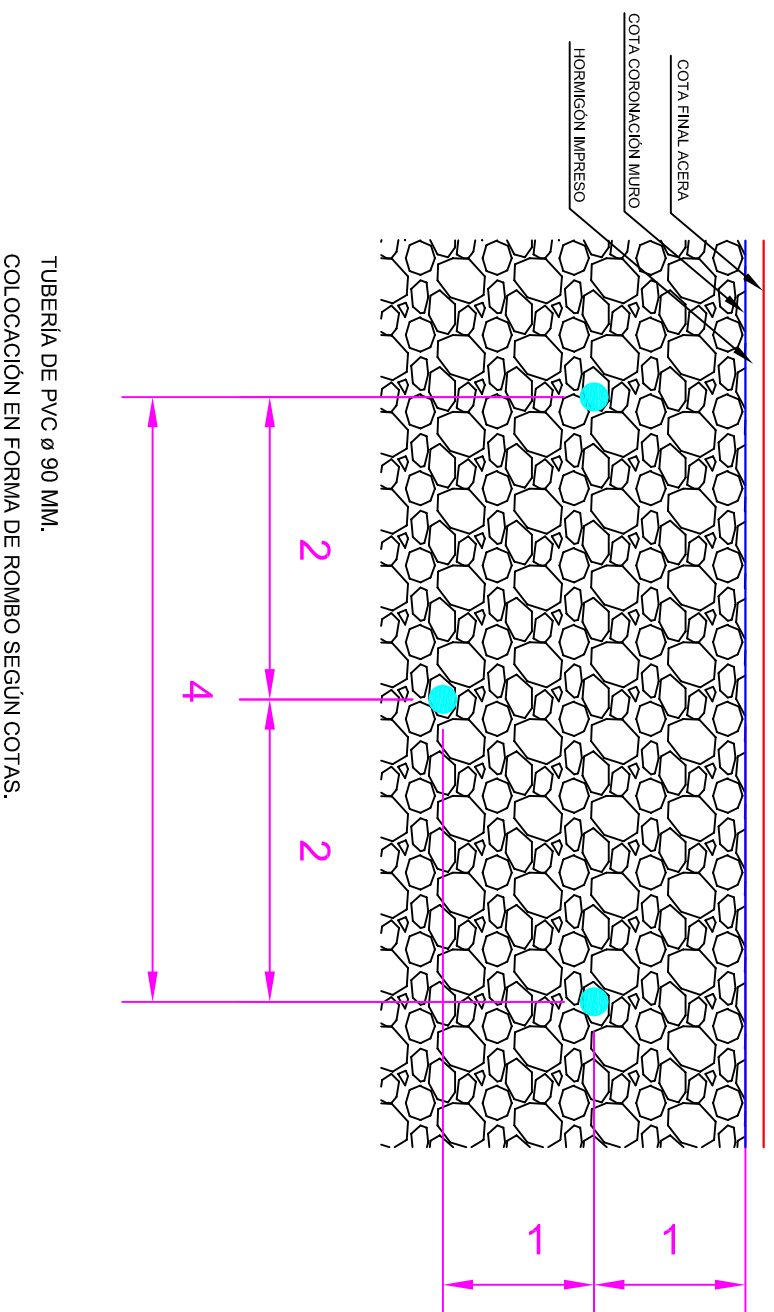

DETALLE COMIENZO / UNIÓN MURO TRAMO 1

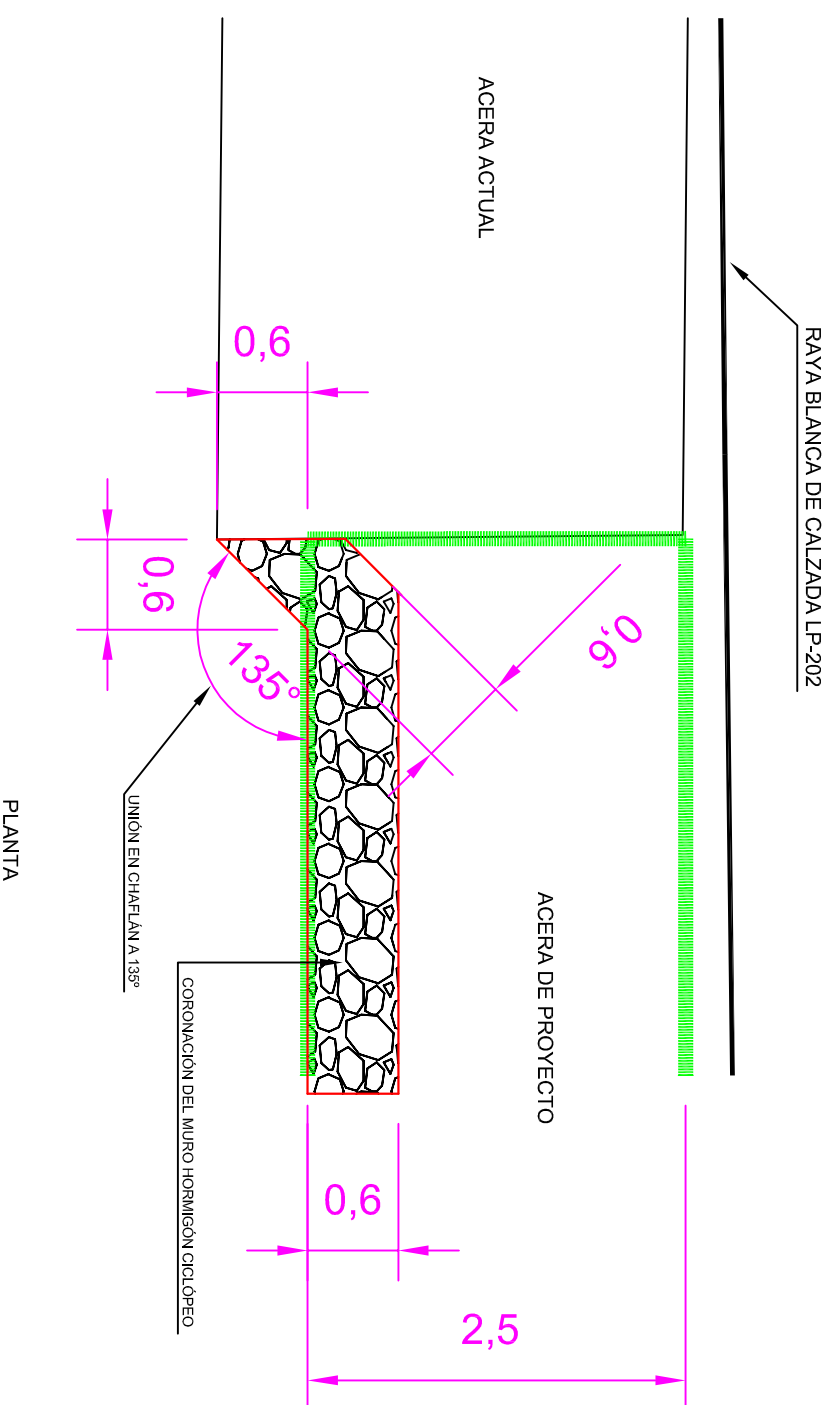

- █ DELIMITACIÓN ACERA DE PROYECTO
- █ DELIMITACIÓN MURO HORMIGÓN CICLÓPEO



PROMOTOR:
EXCMO. AYUNTAMIENTO DE BREÑA ALTA
OFICINA TÉCNICA MUNICIPAL

PROYECTO:
ACERA MARGEN ESTE C/ LA HABANA (LP-202)

AUTOR:
NORMAN RODRIGUEZ GONZALEZ, INGENIERO TÉCNICO DE OBRAS PÚBLICAS, COL. N.º 22874

PLANO:
DETALLES MURO

FECHA:
ABRIL - 2.016

ESCALA:
1:50

PLANO N.º
6