



# TRAMO 1 ACERA – CORONACIÓN MURO Y OCUPACIÓN PALMERAS

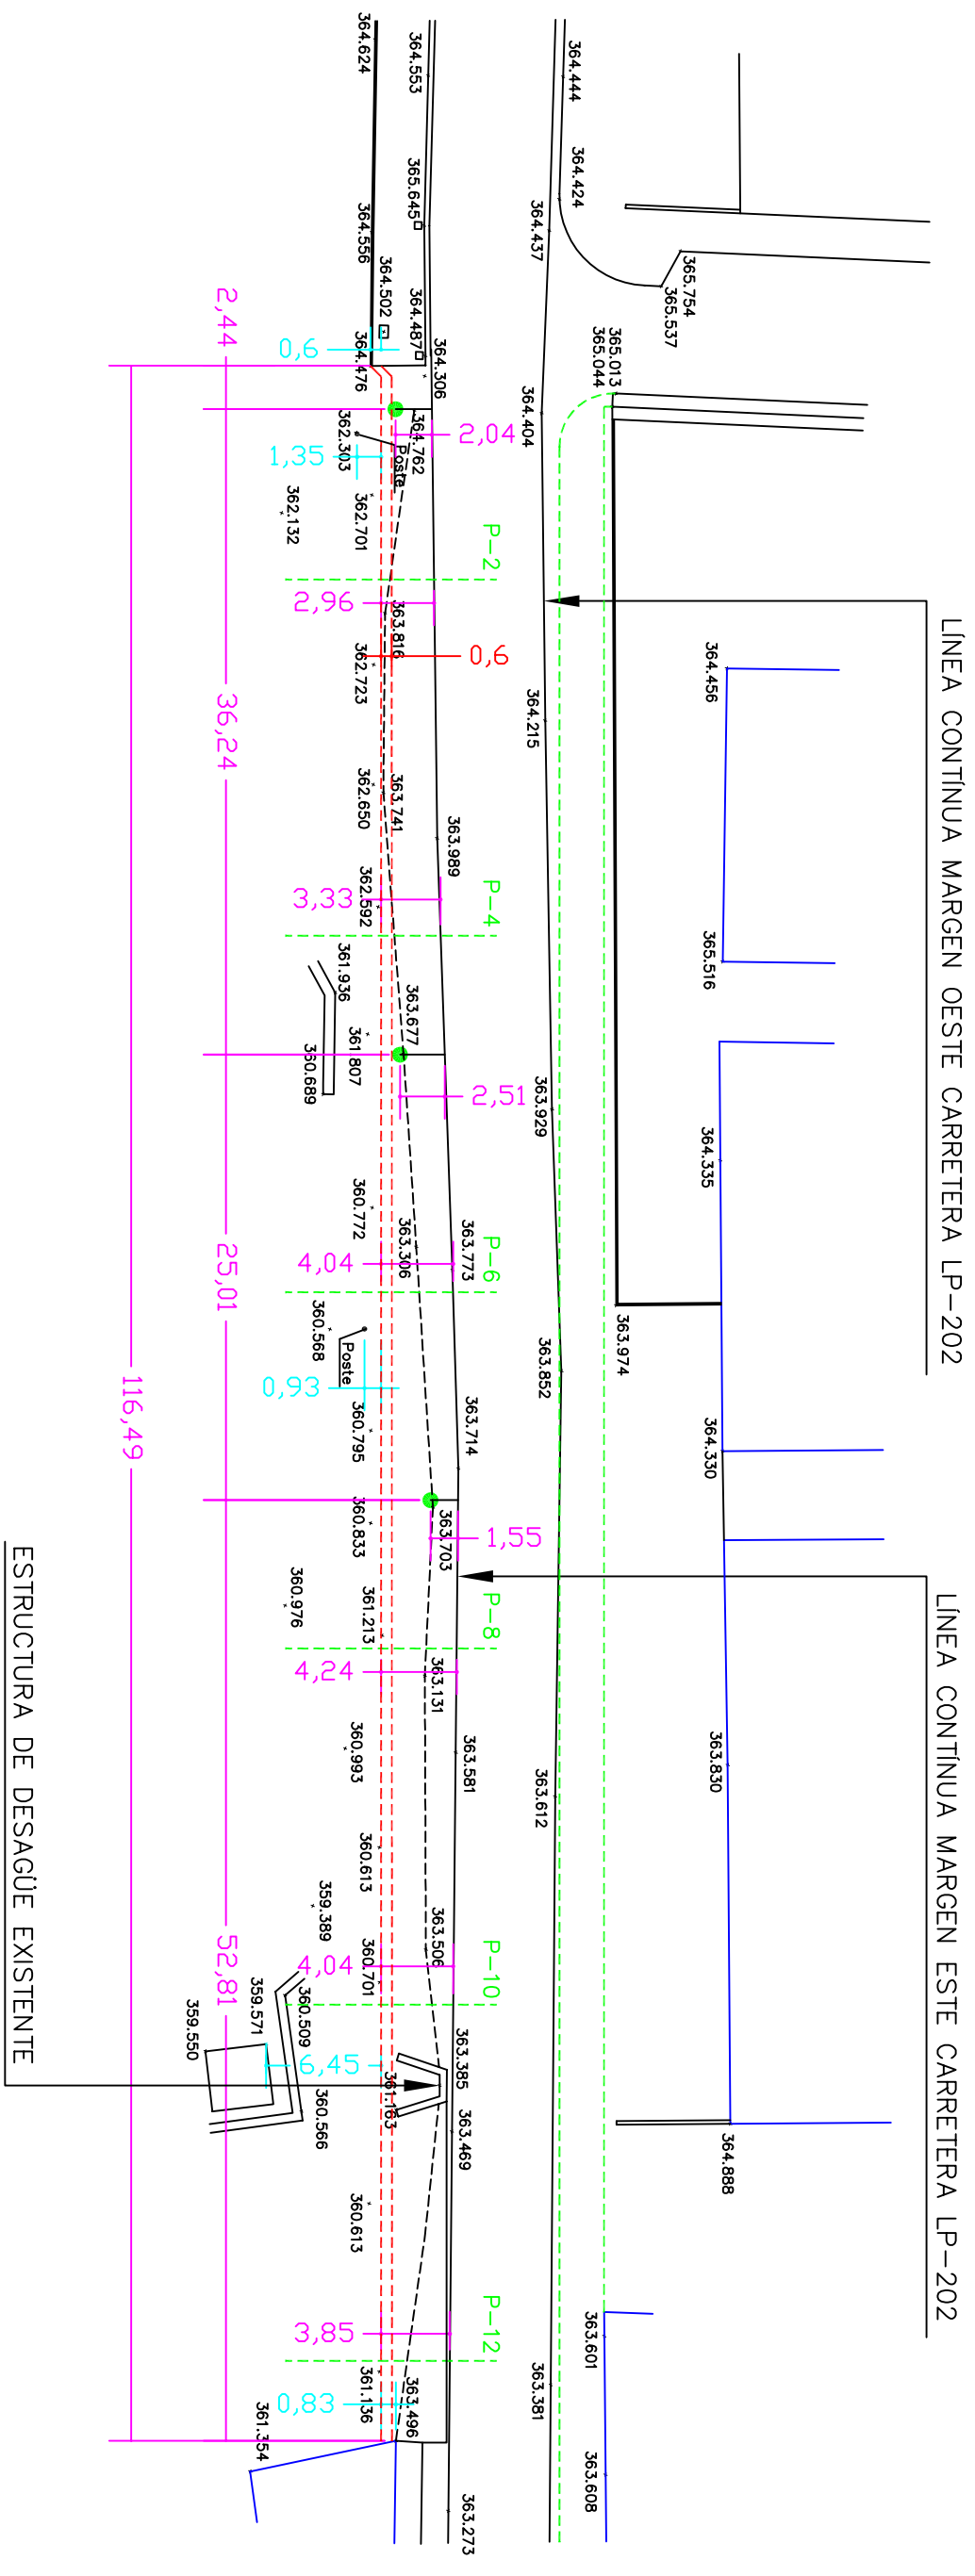

- UBICACIÓN Y OCUPACIÓN EXACTA DE LOS TRONCOS DE PALMERAS
- CORONACIÓN MURO 0,6 METROS DE ANCHO

	PROMOTOR: <b>EXCMO. AYUNTAMIENTO DE BREÑA ALTA</b> OFICINA TÉCNICA MUNICIPAL
PROYECTO: <b>ACERA MARGEN ESTE C/ LA HABANA (LP-202)</b>	
AUTOR: NORMAN RODRIGUEZ GONZALEZ, INGENIERO TÉCNICO DE OBRAS PÚBLICAS, COL. N°. 22874	
PLANO: UBICACIÓN Y OCUPACIÓN DE PALMERAS	
FECHA: ABRIL - 2.016	ESCALA: 1:400
PLANO N°. <b>12</b>	