



# AYUNTAMIENTO DE BREÑA ALTA

REFORMADO DEL MÓDULO EDIFICATORIO "A1"  
MERCADO AGROGANADERO DE BREÑA ALTA

REFORMADO DEL MÓDULO EDIFICATORIO "A1"

## MERCADO AGROGANADERO DE BREÑA ALTA


situación  
PARQUE LOS ALAMOS - SAN PEDRO  
TERMINO MUNICIPAL DE BREÑA ALTA

### ARQUITECTURA DEL MÓDULO EDIFICATORIO "A1" DISTRIBUCION Y MOBILIARIO


expediente S-0514-J  
PROYECTO FEBRERO 2.014  
escalas/s. 1/75

**A-2**

JUSTO FERNANDEZ DUQUE S.L.  
ARQUITECTURA Y URBANISMO

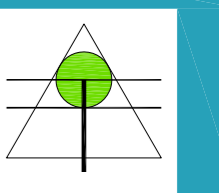

C/PRINCIPE FELIPE 36-2ºP  
Tel:45-1475 FAX:45-69-12  
SAN ANDRES Y SAUCES 38720  
e-mail: estudio3@justofernanandezduque.com

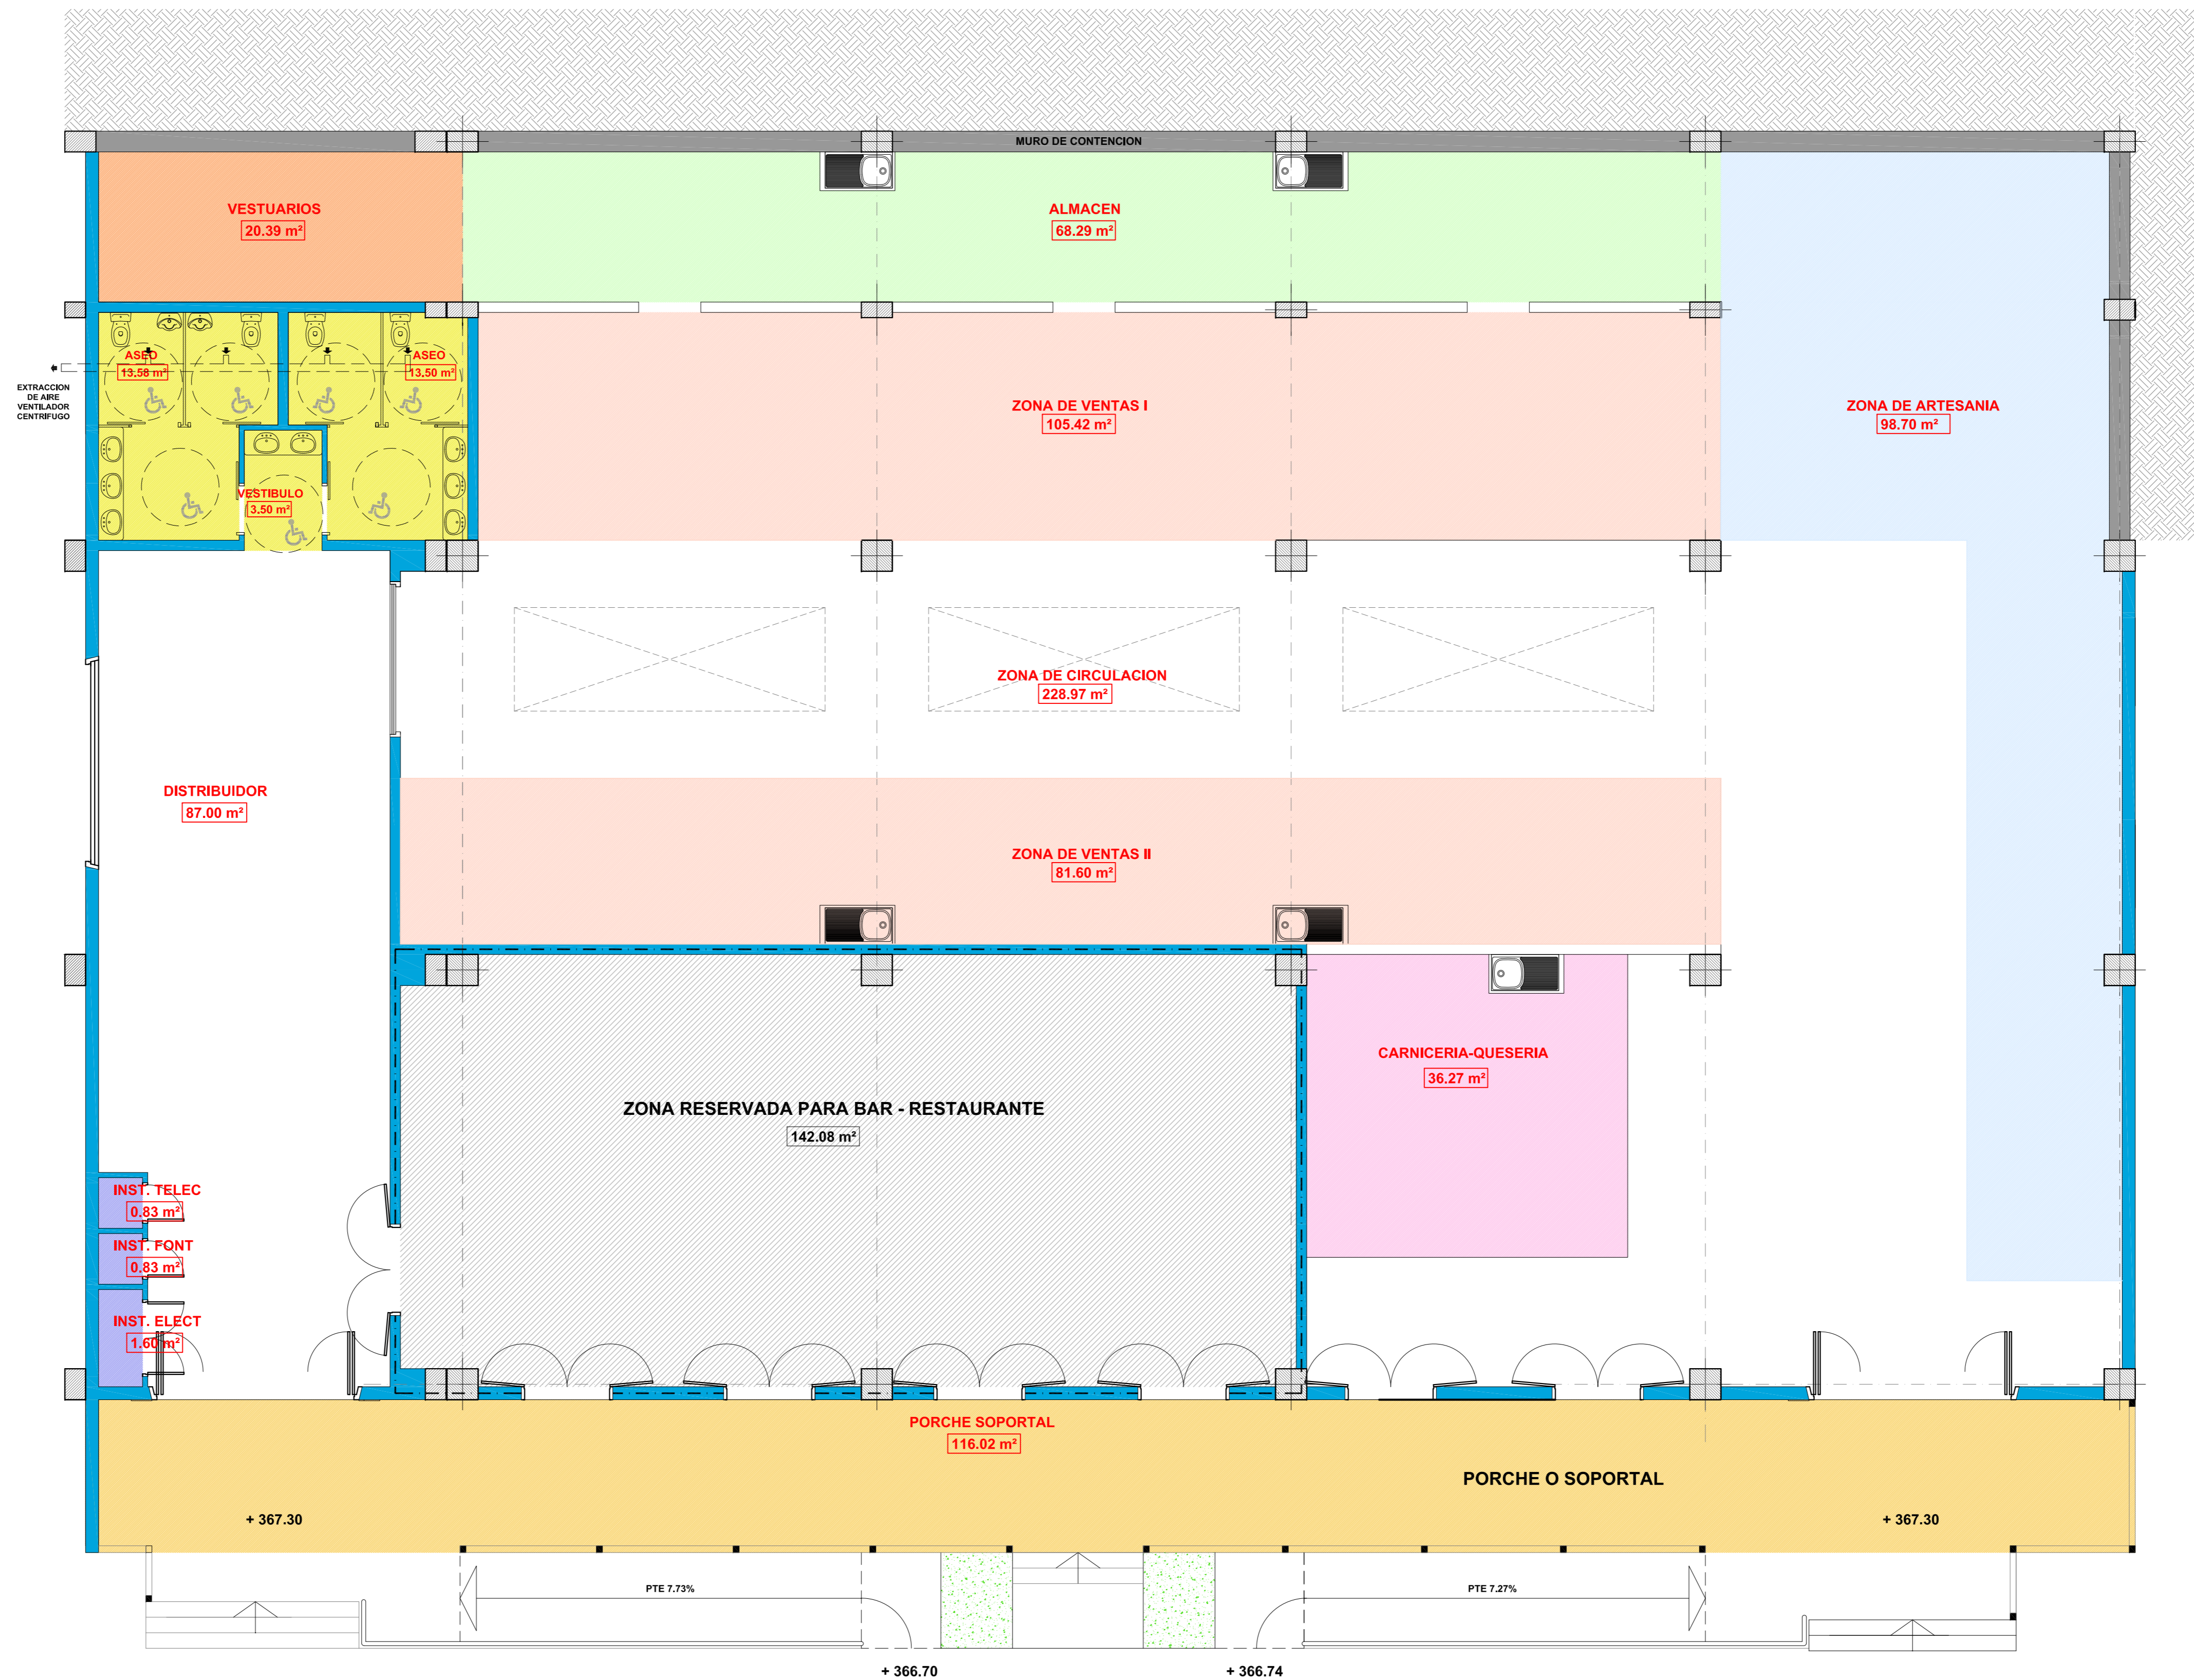

DEPENDENCIA	SUP. UTIL	SUP. CONSTRUIDA
Almacén	68.29 m²	
Vestuarios	20.39 m²	
Zonas de Ventas I	105.42 m²	
Zonas de Ventas II	81.60 m²	
Zona de Artesanía	98.70 m²	
Carnicería - Quesería	36.27 m²	
Zona de Atención al Público	228.97 m²	
Distribuidor	87.00 m²	
Vestibulo	3.50 m²	
Aseo Masculino	13.58 m²	
Aseo Femenino	13.50 m²	
Cuarto Instalaciones Eléctrica	1.60 m²	
Cuarto Instalaciones Fontanería	0.83 m²	
Cuarto Instalaciones Telecomunicaciones	0.83 m²	
Porche Soportal	116.02 m²	
<b>TOTAL</b>	<b>876.50 m²</b>	<b>878.32 m²</b>
DEPENDENCIA	SUP. UTIL	SUP. CONSTRUIDA
Zona Reservada para Bar Restaurante	142.08 m²	
<b>TOTAL</b>	<b>142.08 m²</b>	<b>150.06 m²</b>