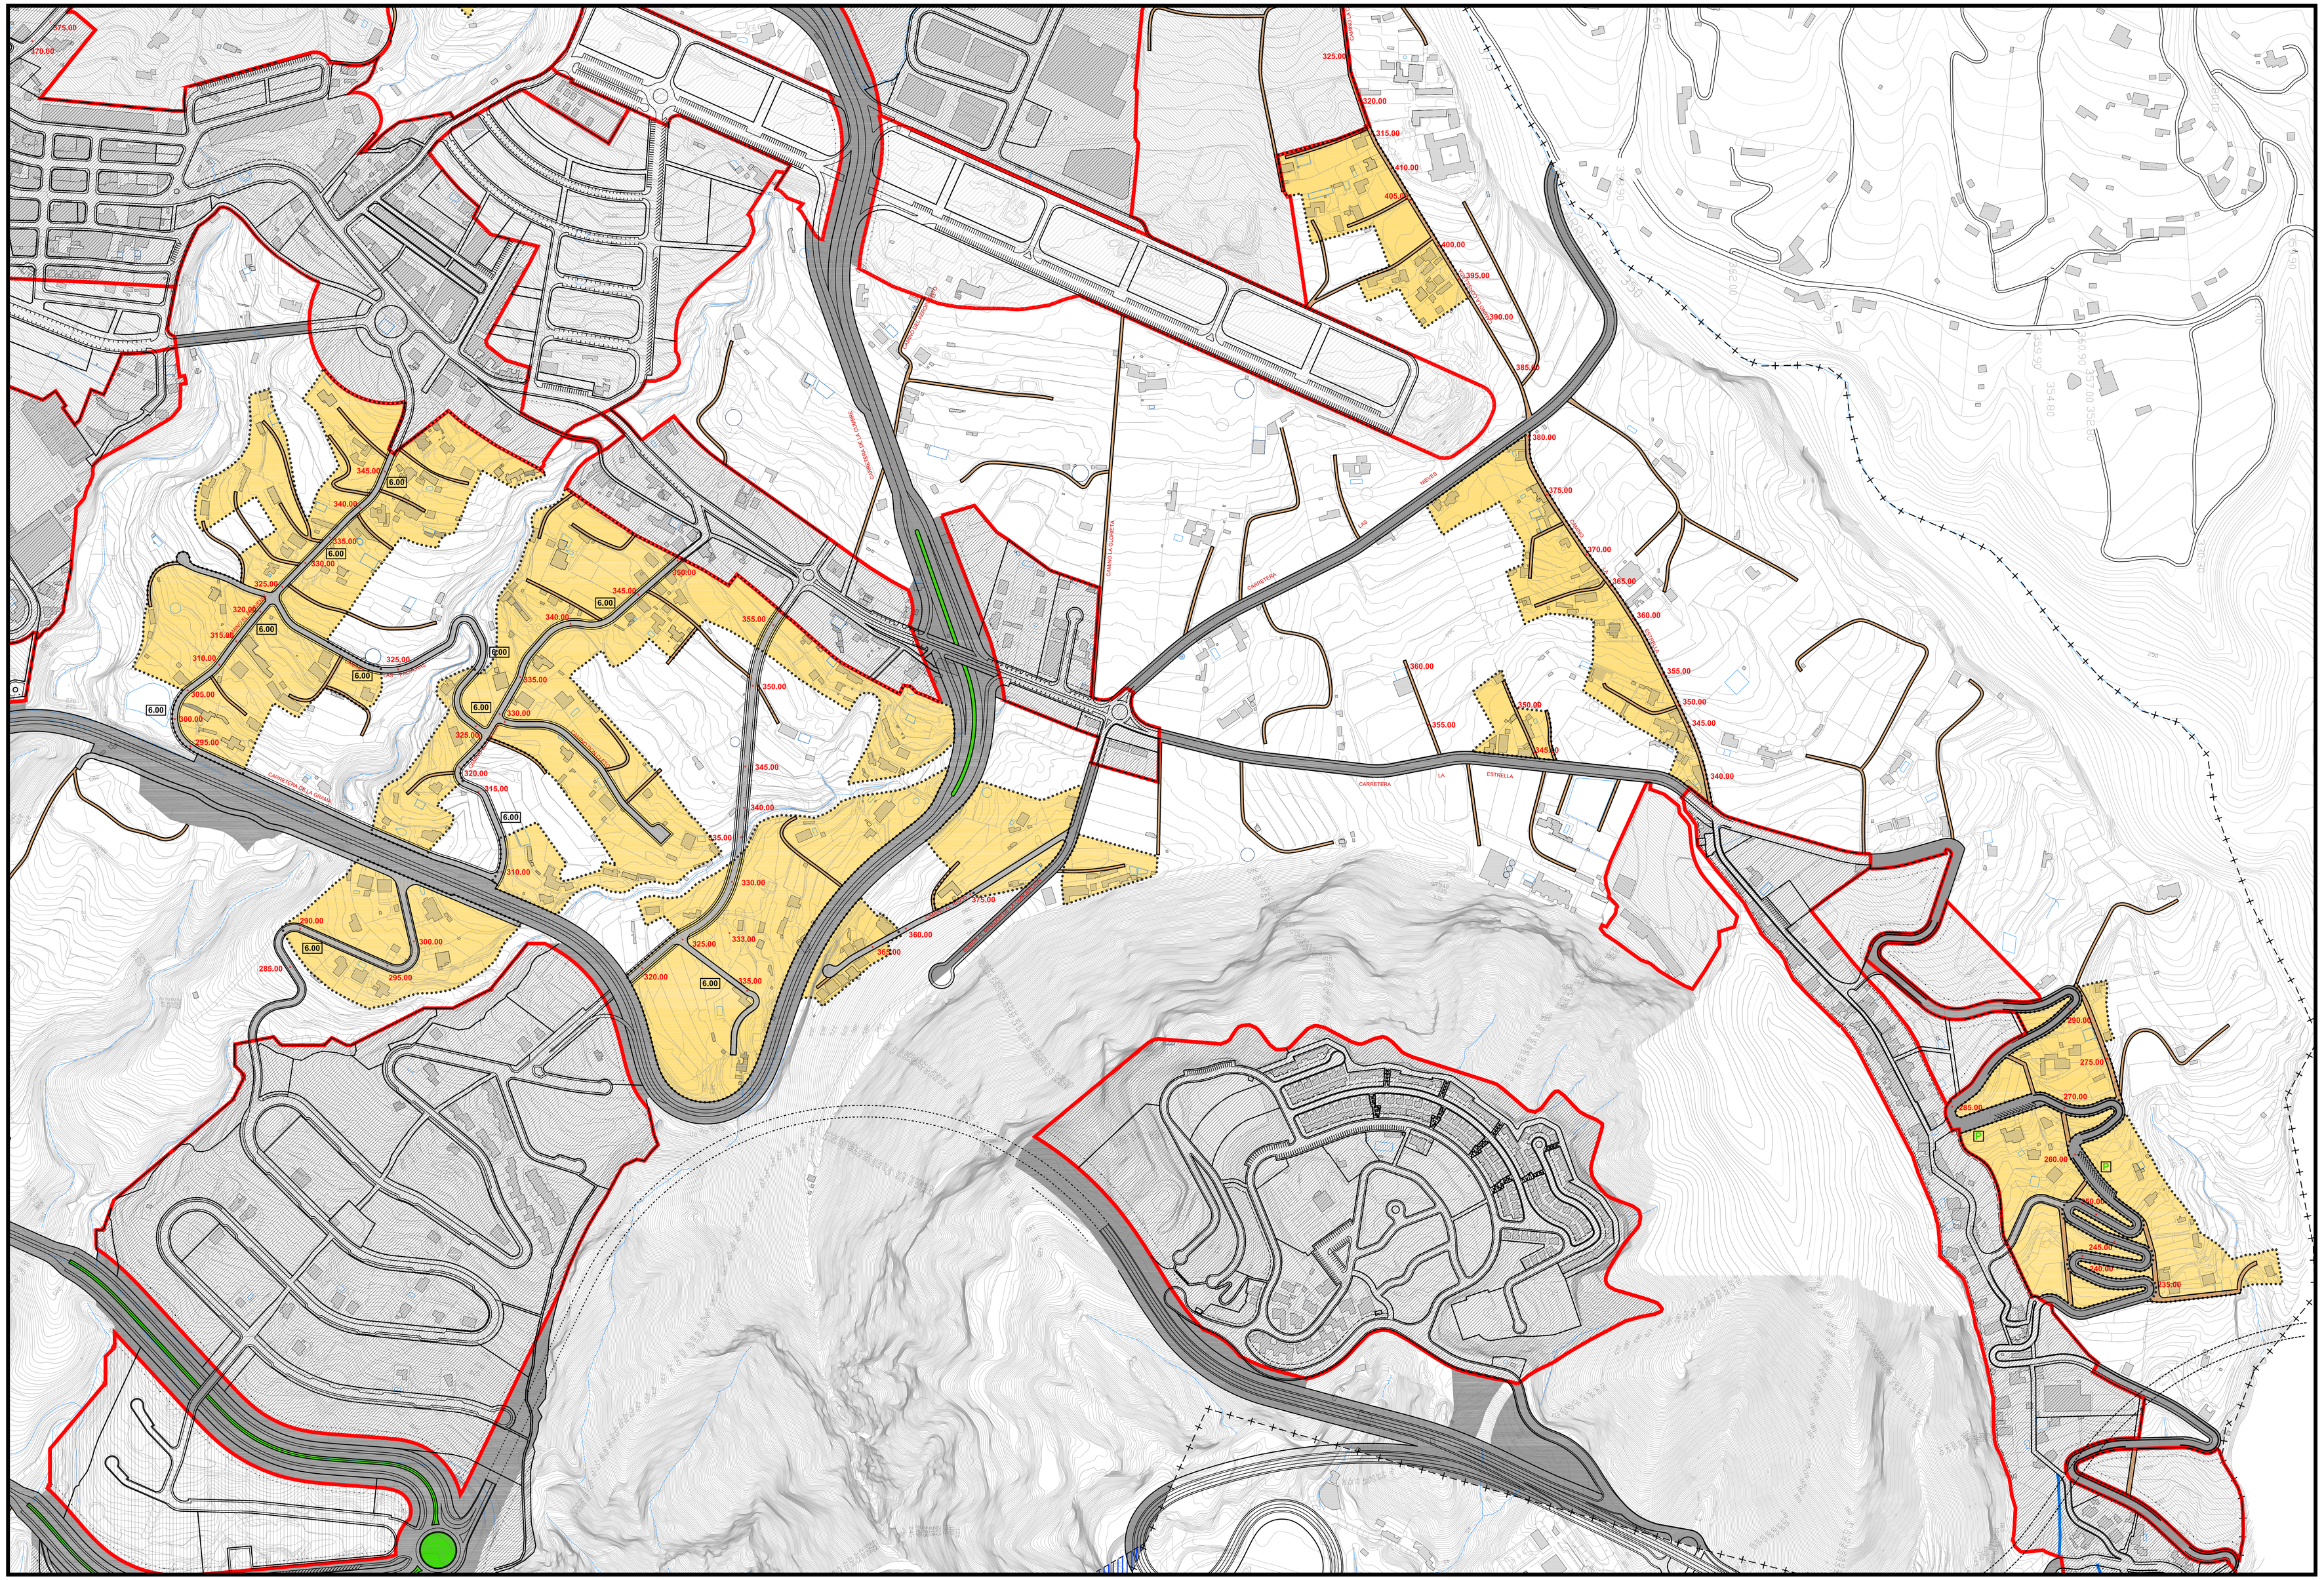

LIMITE MUNICIPAL

SECTOR DE SUELO URBANO Y URBANIZABLE

ASENTAMIENTOS RURALES

440.00 COTA DE RASANTE DE VIA

6.00 ANCHO DE CALZADA

APARCAMIENTOS

SISTEMA VIARIO

VIARIO DE PRIMER NIVEL INSULAR

8,0 LINEA EXTERIOR DE DOMINIO PÚBLICO
7,0 ARCEN
4,0 ARISTA EXTERIOR
7,0 EJE - MEDIANA
ARISTA EXTERIOR
ARCEN
8,0 LINEA EXTERIOR DE DOMINIO PÚBLICO

CARRETERA DE LA CUMBRE — LP-3 / SGV-2

8,0 LINEA EXTERIOR DE DOMINIO PÚBLICO
ARISTA EXTERIOR
7,5 EJE
8,0 ARISTA EXTERIOR
LINEA EXTERIOR DE DOMINIO PÚBLICO

10,0 LINEA EXTERIOR DE DOMINIO PÚBLICO
ARISTA EXTERIOR
10,5 CALZADA
ARISTA EXTERIOR
10,0 LINEA EXTERIOR DE DOMINIO PÚBLICO

CARRETERA CRUCE LA GRAMA HASTA EL CRUCE LA HARINERA — SGV-3

VIARIO DE SEGUNDO NIVEL (COMARCAL)

3,0 LINEA EXTERIOR DE DOMINIO PÚBLICO
7,5 EJE
3,0 LINEA EXTERIOR DE DOMINIO PÚBLICO

CARRETERA DE LAS VUELTAS	LP-202	SGV-4
CARRETERA DE LAS NIEVES	LP-101	SGV-5
CARRETERA LA CONCEPCION	LP-101	SGV-6

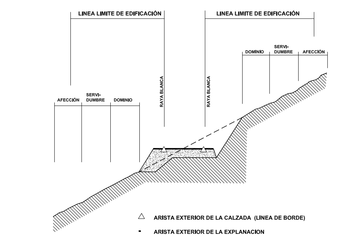

CLASES DE CARRETERAS	ANCHO DE LA FRANJA (M)			LINEA LIMITE DE EDIFICACION (M.(*))	
	CUMBRE	ESTABLECIDO	ARCEN		
AUTOPISTA	8	17	5	30	
AUTOVIA	8	12	7	30	
VIA RAPIDA	8	10	7	30	
CARRETERA CONVENCIONAL DE INTERES REGIONAL	8	10	7	20	LP-0
RESTO DE LA RED	3	6	3	12	RESTO

VIARIO RODADO DE TERCER NIVEL (3) Y LOCAL (L) EXISTENTE Y RECTIFICADO

3 CAMINO EL PORVENIR
L CAMINO LAS PALMERAS
L CAMINO REAL
3 CAMINO EL HALCON
L CAMINO DON CLETO
L CAMINO EL RISCO
L SUBIDA AL RISCO DE LA CONCEPCIÓN
L CAMINO EL AEROPUERTO
L CAMINO LA GLORIETA
L CAMINO LA CORSILLADA
L CAMINO LA ESTRELLA

VIARIO RODADO DE TERCER NIVEL (3) DE NUEVA CREACIÓN

3 CAMINO ENTRE EL SUELO URBANO DE SAN PEDRO Y EL SUELO URBANO DE LA GRAMA

VIARIO CAPILAR EXISTENTE

AYUNTAMIENTO DE BREÑA ALTA

ISLA DE LA PALMA

PLAN GENERAL DE ORDENACION

ADAPTACION PLENA

DOCUMENTO APROBADO DEFINITIVAMENTE EN SESION DE LA COTMAC DE 23 DE NOVIEMBRE DE 2.010

ORDENACION PORMENORIZADA

PLANO: ASENTAMIENTOS RURALES
ALINEACIONES, RASANTES E INFRAESTRUCTURAS
BUENAVISTA - LA CONCEPCION, LA CORSILLADA, LA ESTRELLA Y LA CUESTA

FECHA: DICIEMBRE 2010

PLANO Nº **OP-AR-4.2**

ESCALA: 1:2.000

JUSTO FERNANDEZ DUQUE S.L.
ARQUITECTURA Y URBANISMO
C/ FRANCIS FELIPE 26, 2.Pº.
35003 LAS PALMAS G.C.
TLF. 928 49 14 15
FAX. 928 49 06 12
info@justofernandezduque.com
www.justofernandezduque.com

GOBIERNO DE CANARIAS

gesplan — GESTION, PLANEAMIENTO TERRITORIAL Y MEDIOAMBIENTAL S.A.

AYUNTAMIENTO DE BREÑA ALTA