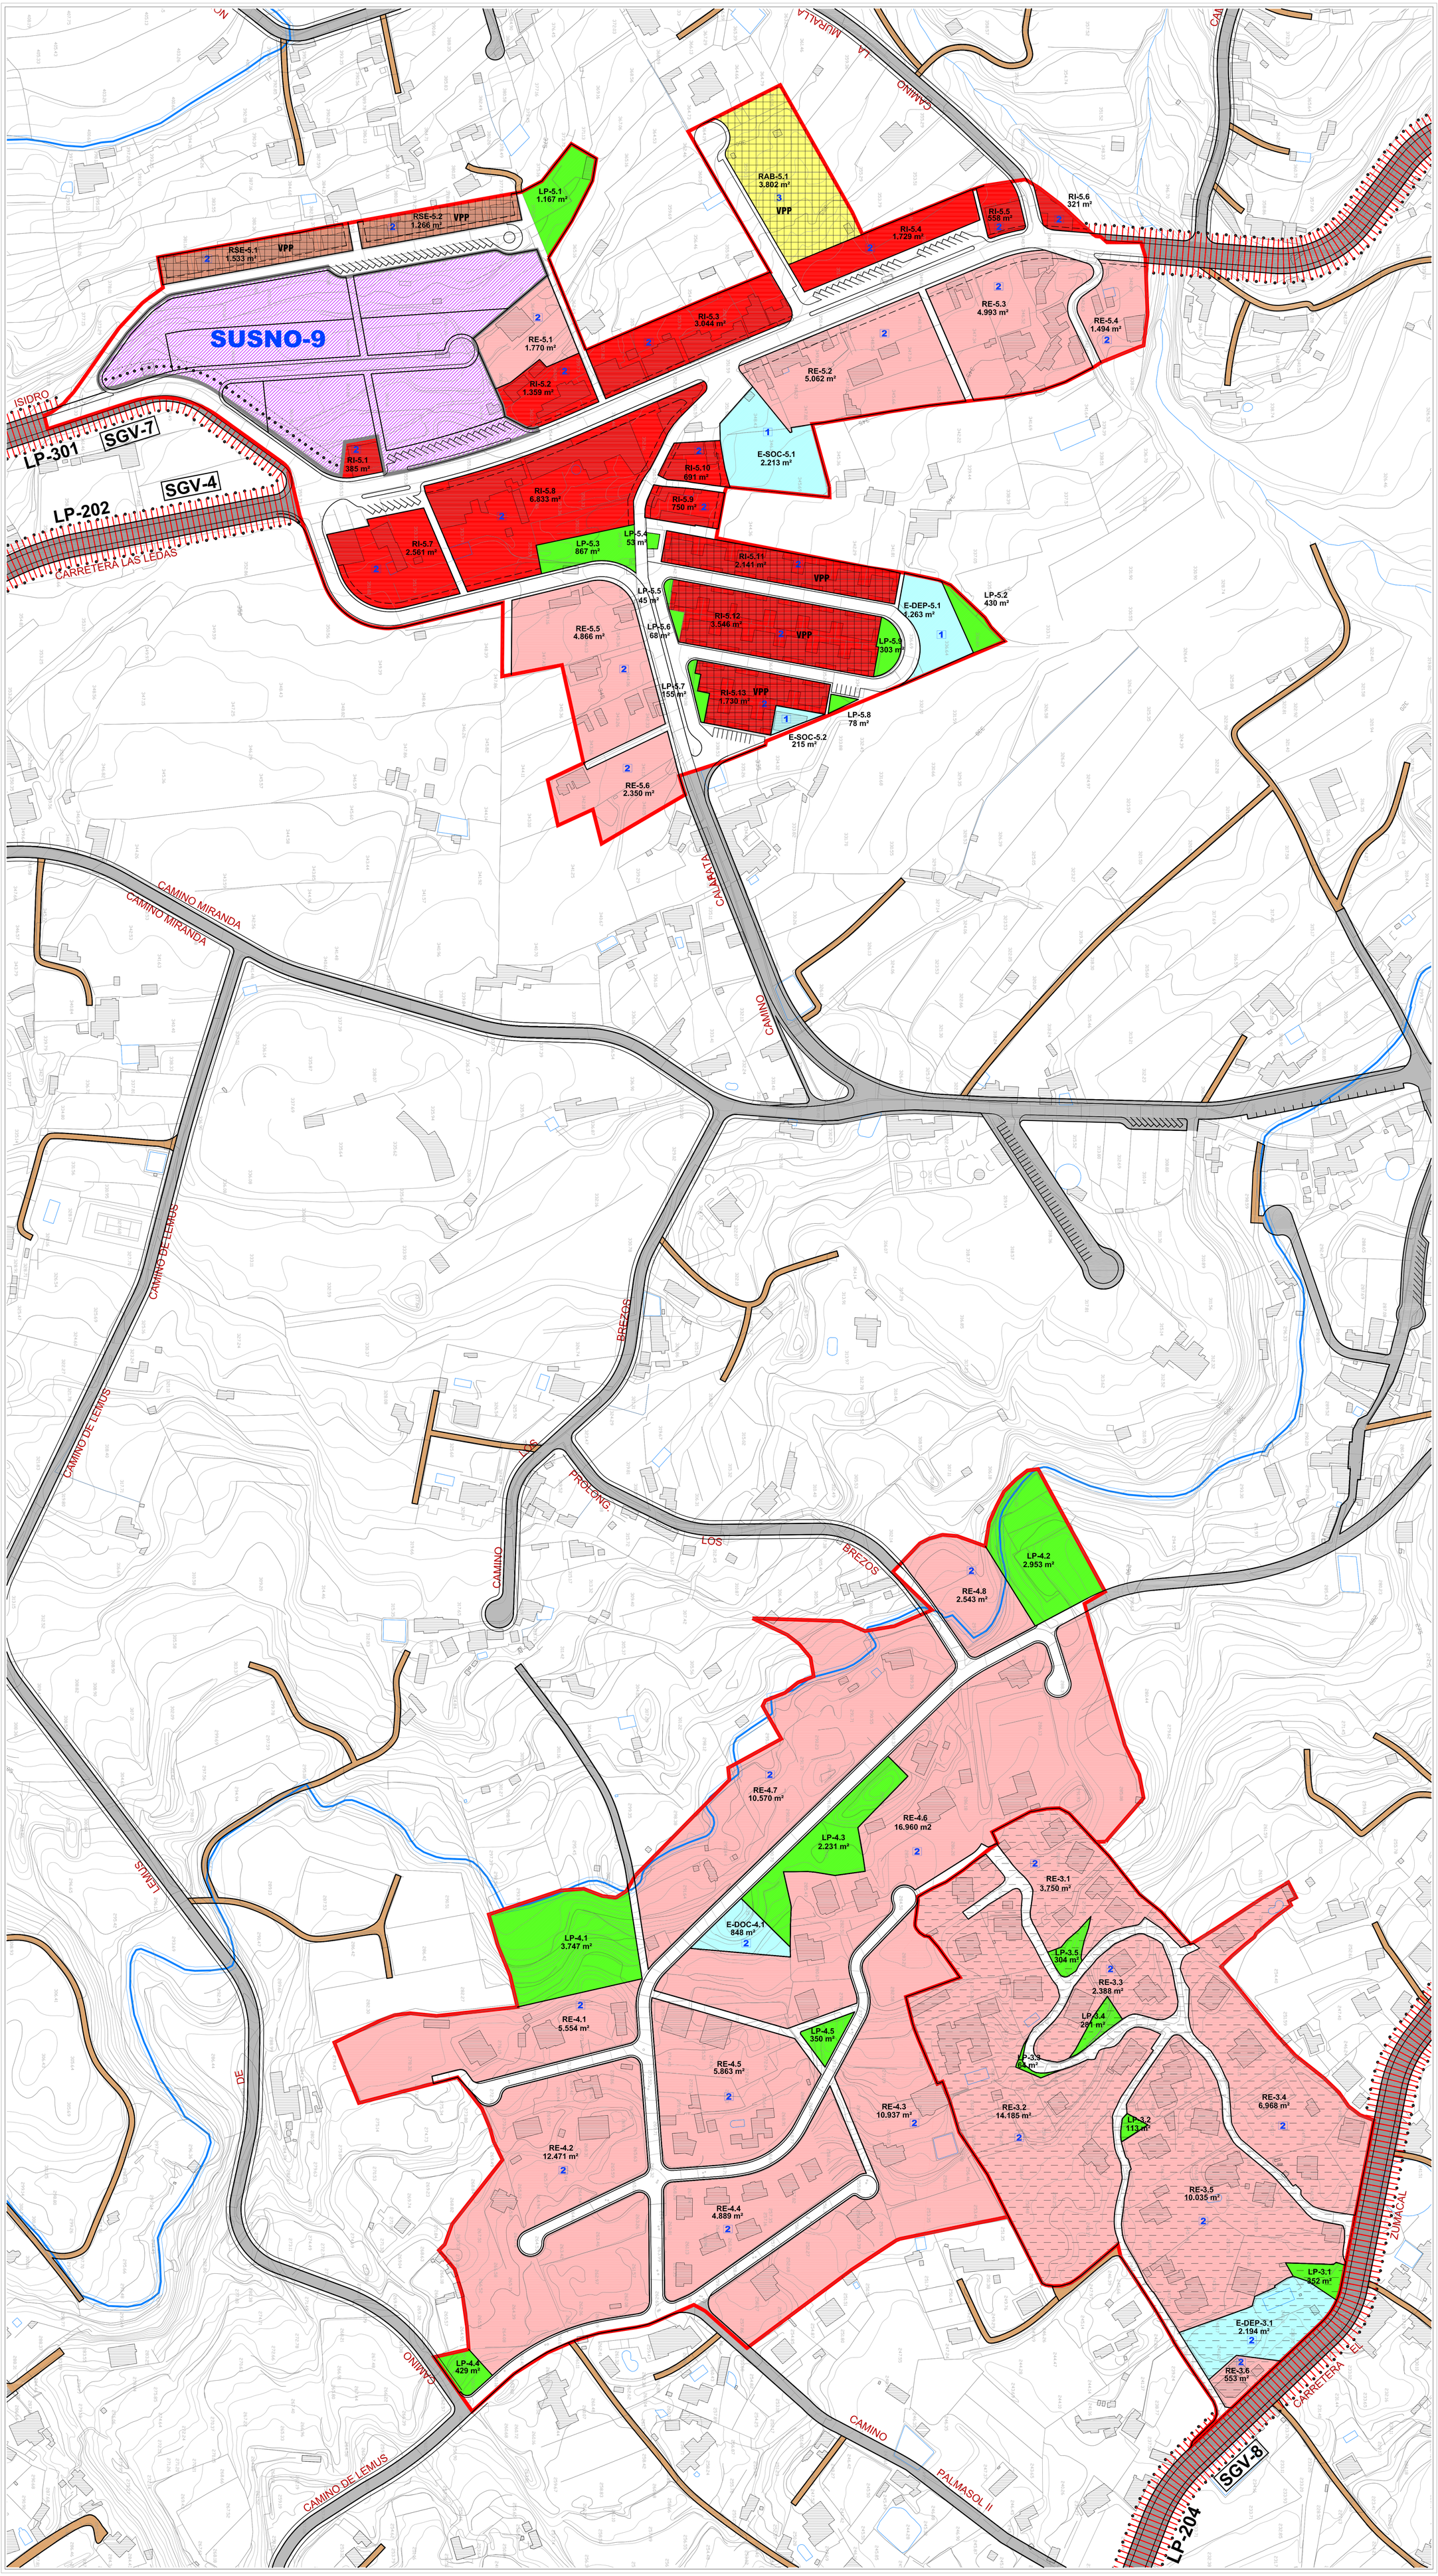

SUELO URBANO

GRAFISMO

- LINEA LIMITE DE LA EDIFICACION, LEY DE CARRETERAS 12 mts. MEDIDAS DE LA ARISTA EXTERIOR DE LA VIA
- LINEA DE MANZANA
- LINEA DE EDIFICACION, FACHADA FONDO EDIFICABLE
- LINEA DE BORDILLO DE ACERA
- LINEA DE CAMBIO DE ZONA O TIPOLOGIA
- LINEA DE CAMBIO DE Nº DE PLANTAS
- 2 Nº DE PLANTAS
- AMBITO DE PROTECCION DE INFRAESTRUCTURAS
- CODIGO DE USO PORMENORIZADO: LP-1.30 — CODIGO DE UNIDAD DE ZONA
- 2.962 m² — SUPERFICIE NETA DE LA UNIDAD DE ZONA

USOS PORMENORIZADOS

- RI — EDIF. RESIDENCIAL INTENSIVA
- RAB — EDIF. RESIDENCIAL ABIERTA EN BLOQUE
- RE — EDIF. RESIDENCIAL EXTENSIVA
- RSE — EDIF. RESIDENCIAL SEMIEXTENSIVA
- VPP — SUELO DESTINADO A LA PROMOCION DE VIVIENDAS SUJETAS A ALGUN REGIMEN DE PROTECCION PUBLICA

SISTEMAS GENERALES EQUIPAMIENTOS Y DOTACIONES

- DEP — DEPORTIVO
- SOC — SOCIAL- CULTURAL
- DOC — DOCENTE
- SISTEMA VIARIO
- LP — SISTEMA DE ESPACIOS LIBRES DE DOMINIO Y USO PUBLICO
- E — EQUIPAMIENTO
- D — DOTACIONAL

AMBITOS Y SECTORES

- SUCU — DELIMITACION DEL SUELO URBANO CONSOLIDADO
- SUCUR — AMBITO SUELO URBANO CONSOLIDADO DE REHABILITACION
- SUSNO — DELIMITACION DEL SUELO URBANIZABLE SECTORIZADO NO ORDENADO

RED VIARIA

VIARIO DE SEGUNDO NIVEL (COMARCAL)

- T-2 — CARRETERA DE LAS VUELTAS, SAN PEDRO - LAS LEDAS ..... LP-202 ..... SGV-4
- T-3 — CARRETERA DEL ZUMACAL HASTA SAN PEDRO ..... LP-301 ..... SGV-7
- S-1 — CARRETERA DEL CRUCE DEL LLANITO HASTA REFUGIO DEL PILAR ..... LP-301 ..... SGV-7

VIARIO RODADO DE TERCER NIVEL (3) (MUNICIPAL)

VIARIO CAPILAR EXISTENTE

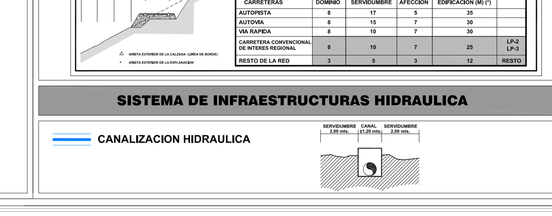

SISTEMA DE INFRAESTRUCTURAS HIDRAULICA

CANALIZACION HIDRAULICA

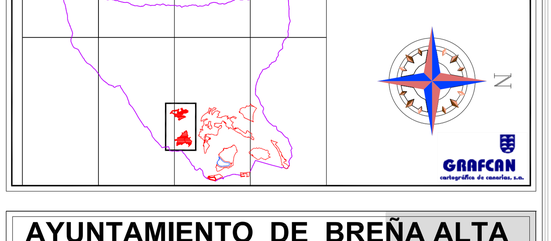

AYUNTAMIENTO DE BREÑA ALTA

ISLA DE LA PALMA

PLAN GENERAL DE ORDENACION

ADAPTACION PLENA

DOCUMENTO APROBADO DEFINITIVAMENTE EN SESION DE LA COTMAC DE 23 DE NOVIEMBRE DE 2.010

ORDENACION PORMENORIZADA

PLANO: CALIFICACION DEL SUELO
ORDENACION Y AMBITOS DE GESTION
PALMASOL Y EL LLANITO

FECHA: DICIEMBRE 2010

PLANO Nº: OP-SU-3.1

ESCALA: 1:1.000

JUSTO FERNANDEZ DUQUE S.L.
ARQUITECTURA Y URBANISMO
C/ PRINCIPE FELIPE, 26, 1 A
38750 EL PASO - LA PALMA
TLF: 922 48 44 76
FAX: 922 48 44 77
email: arquitectos@fernandezduque.com

GOBIERNO DE CANARIAS

gesplan

GESTION PLANEAMIENTO Y DESARROLLO MEDIOAMBIENTAL S.A.

AYUNTAMIENTO DE BREÑA ALTA