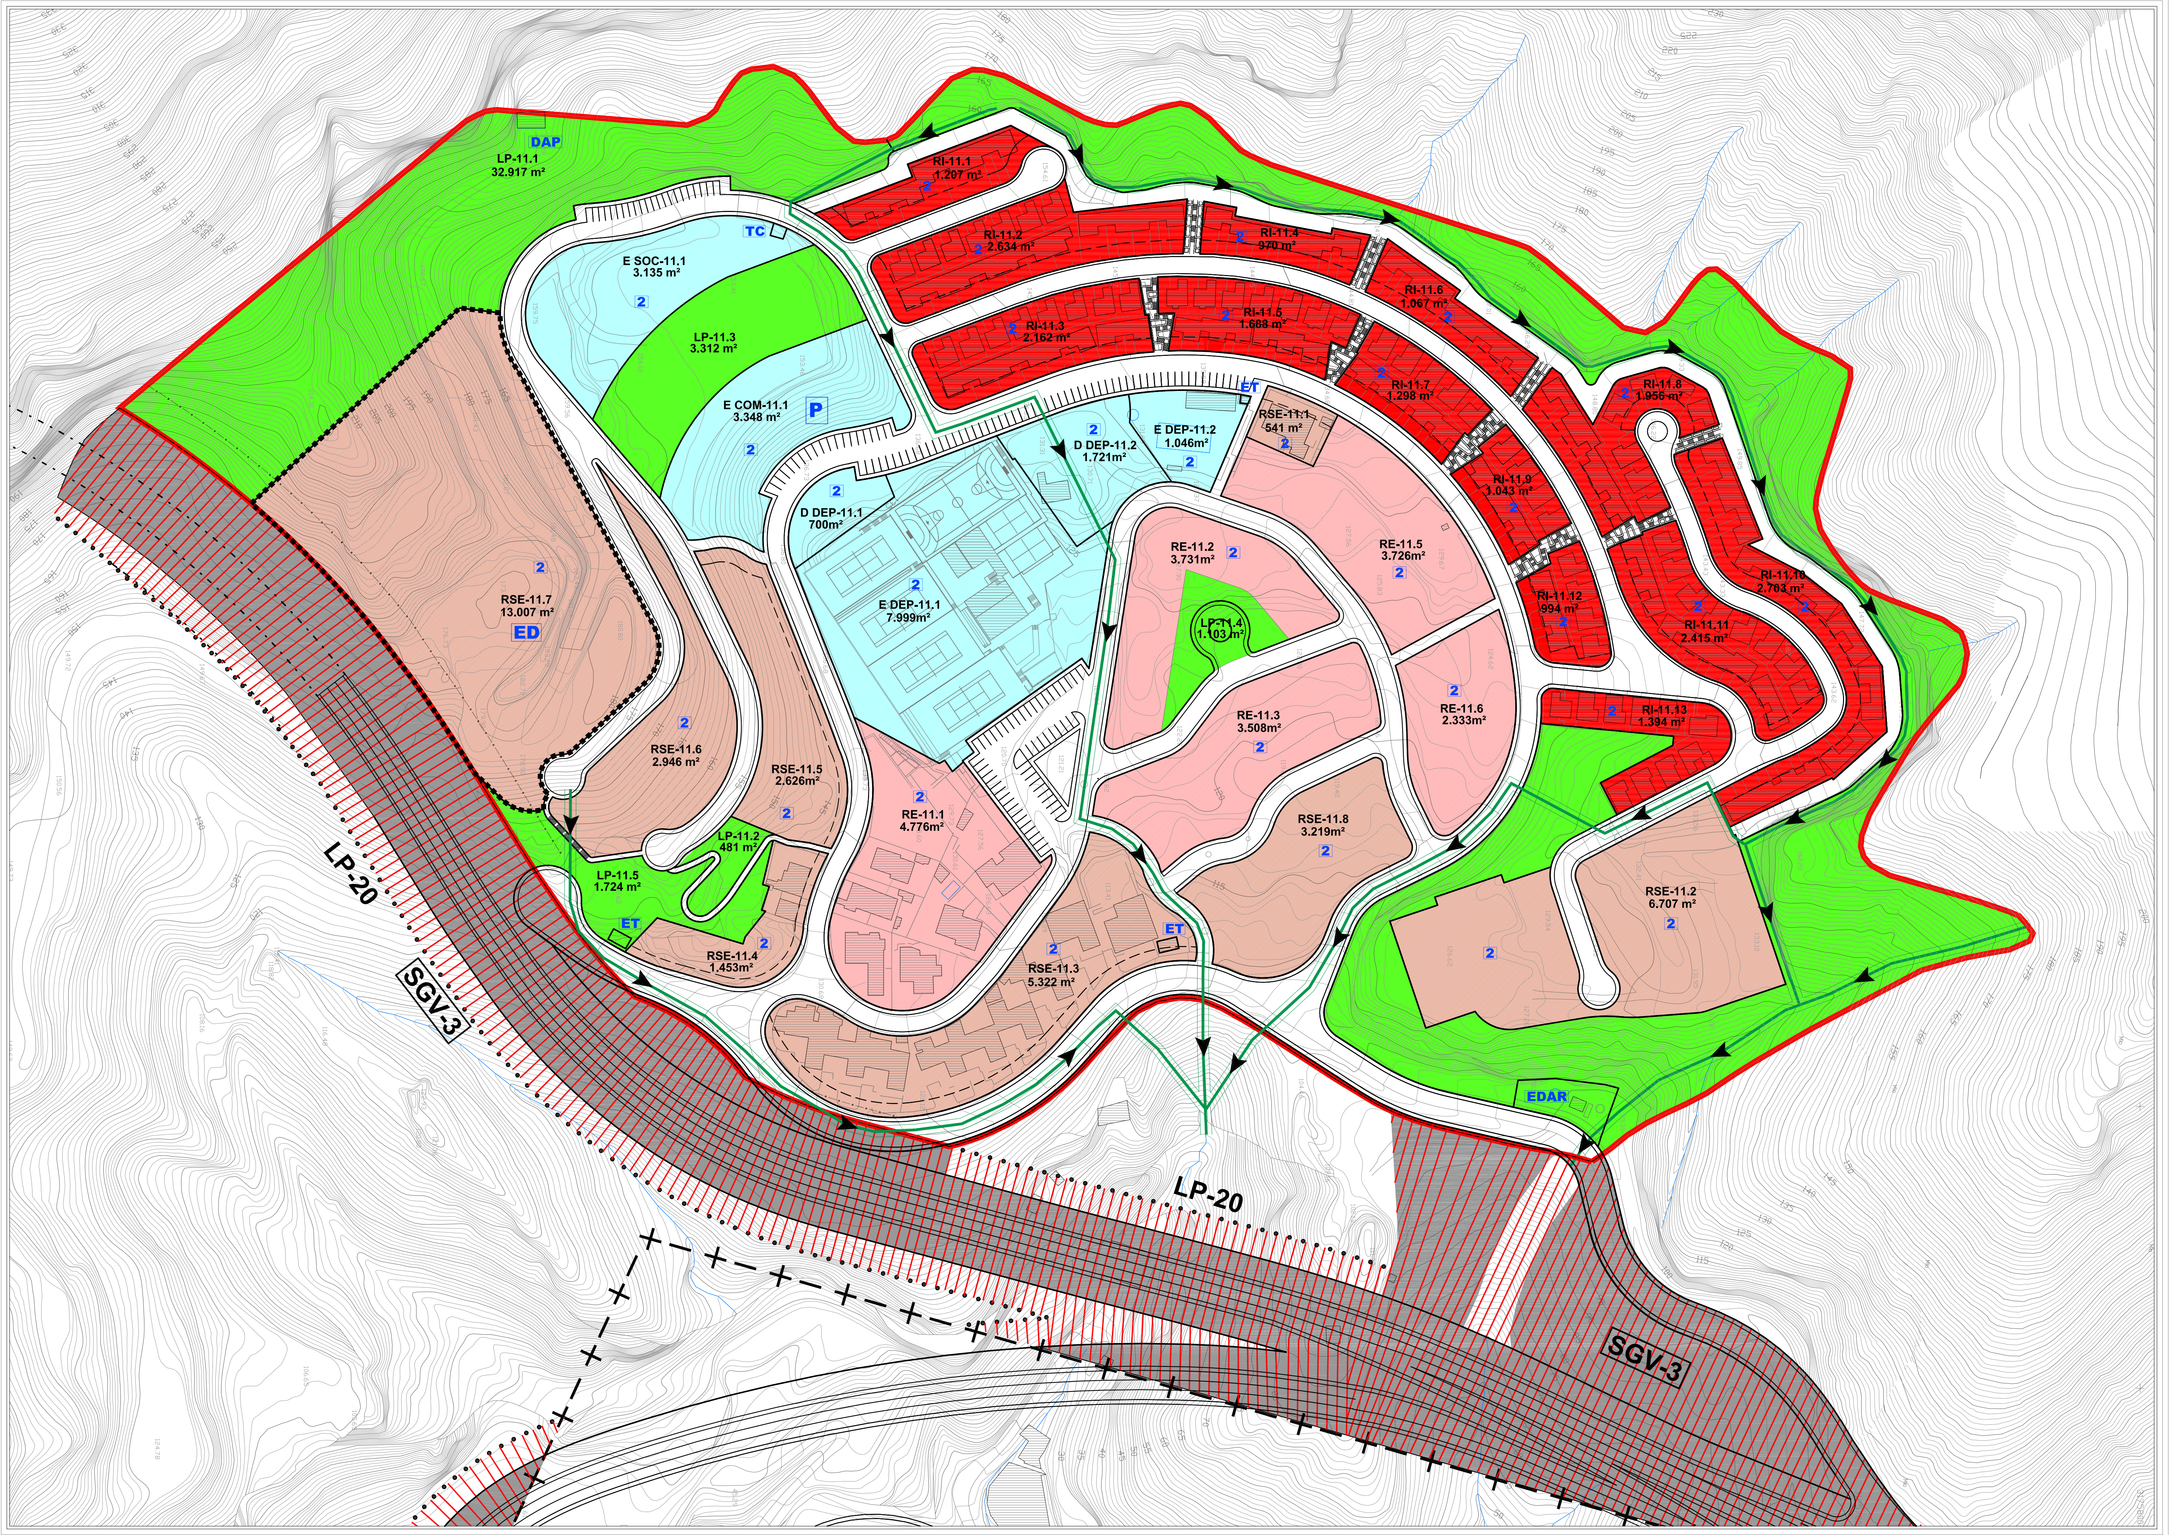

SUELO URBANO

GRAFISMO

- LINEA LIMITE DE LA EDIFICACION. LEY DE CARRETERAS 25 mts. MEDIDAD DE LA ARISTA EXTERIOR DE LA VIA
- LINEA DE MANZANA
- LINEA DE EDIFICACION, FACHADA FONDO EDIFICABLE
- LINEA DE BORDILLO DE ACERA
- LINEA DE CAMBIO DE ZONA O TIPOLOGIA
- LINEA DE CAMBIO DE Nº DE PLANTAS
- 2 — Nº DE PLANTAS
- ED — DELIMITACION DE SUELO DESTINADO A ESTUDIO DE DETALLE
- ET — ESTACION TRANSFORMADORA
- TC — TELECOMUNICACIONES
- DAP — DEPOSITO DE AGUA POTABLE
- EDAR — ESTACION DEPURADORA
- LIMITE DE SERVIDUMBRE DE PROTECCION DE CARRETERAS
- AMBITO DE PROTECCION DE INFRAESTRUCTURAS

CODIGO DE USO PORMENORIZADO: **LP-1.30** — CODIGO DE UNIDAD DE ZONA
2.962 m² — SUPERFICIE NETA DE LA UNIDAD DE ZONA

USOS PORMENORIZADOS

- RI — EDIF. RESIDENCIAL INTENSIVA
- RE — EDIF. RESIDENCIAL EXTENSIVA
- RSE — EDIF. RESIDENCIAL SEMIEXTENSIVA

SISTEMAS GENERALES EQUIPAMIENTOS Y DOTACIONES

- DEP — DEPORTIVO
- SOC — SOCIAL- CULTURAL
- COM — COMERCIAL
- SISTEMA VIARIO
- LP — SISTEMA DE ESPACIOS LIBRES DE DOMINIO Y USO PUBLICO.
- E — EQUIPAMIENTO
- D — DOTACIONAL
- P — APARCAMIENTOS

AMBITOS Y SECTORES

- SUCU — DELIMITACION DEL SUELO URBANO CONSOLIDADO

RED VIARIA

VIARIO DE PRIMER NIVEL (INSULAR)

10,00 / 10,50 / 10,00 — LINEA EXTERIOR DE DOMINIO PUBLICO, ARISTA EXTERIOR CALZADA, ARISTA EXTERIOR, LINEA EXTERIOR DE DOMINIO PUBLICO

CARRETERA DESDE EL CRUCE LA GRAMA HASTA EL CRUCE LA HARINERA — LP-20 — SGV-3

CLASES DE CARRETERAS	ANCHO DE LA FRANJA (M) DOMINIO	SERVIDUMBRE	AFECCION	LINEA LIMITE DE EDIFICACION (M) (*)	
AUTOPISTA	8	17	5	35	
AUTOVIA	8	15	7	30	
VIA RAPIDA	8	10	7	30	
CARRETERA CONVENCIONAL DE INTERES REGIONAL	8	10	7	25	LP-2 LP-3
RESTO DE LA RED	3	5	3	12	RESTO

SISTEMA DE INFRAESTRUCTURAS HIDRAULICA

- CANALIZACION DE AGUAS PLUVIALES

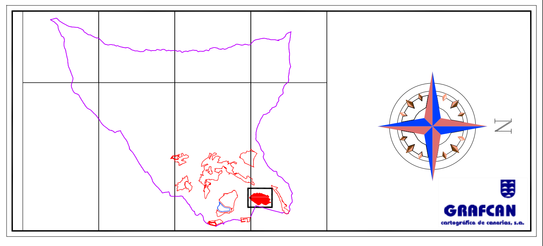

AYUNTAMIENTO DE BREÑA ALTA
ISLA DE LA PALMA

PLAN GENERAL DE ORDENACION
ADAPTACION PLENA
DOCUMENTO APROBADO DEFINITIVAMENTE EN SESION DE LA COTMAC DE 23 DE NOVIEMBRE DE 2.010

ORDENACION PORMENORIZADA

PLANO: **CALIFICACION DEL SUELO ORDENACION Y AMBITOS DE GESTION**
LA CALDERETA

FECHA: DICIEMBRE 2010

PLANO Nº **OP-SU-6.1**

ESCALA: **1:1.000**

JUSTO FERNANDEZ DUQUE S.L.
ARQUITECTURA Y URBANISMO
C/ PRINCIPE FELIPE 36, 2 P.
SAN ANDRES Y SAUCES
TLF: 922 46 14 75
FAX: 922 46 09 12
estudio1@justofernandezduque.com

GOBIERNO DE CANARIAS

gesplan — GESTION PLANEAMIENTO TERRITORIAL Y MEDIOAMBIENTAL S.A.

AYUNTAMIENTO DE BREÑA ALTA