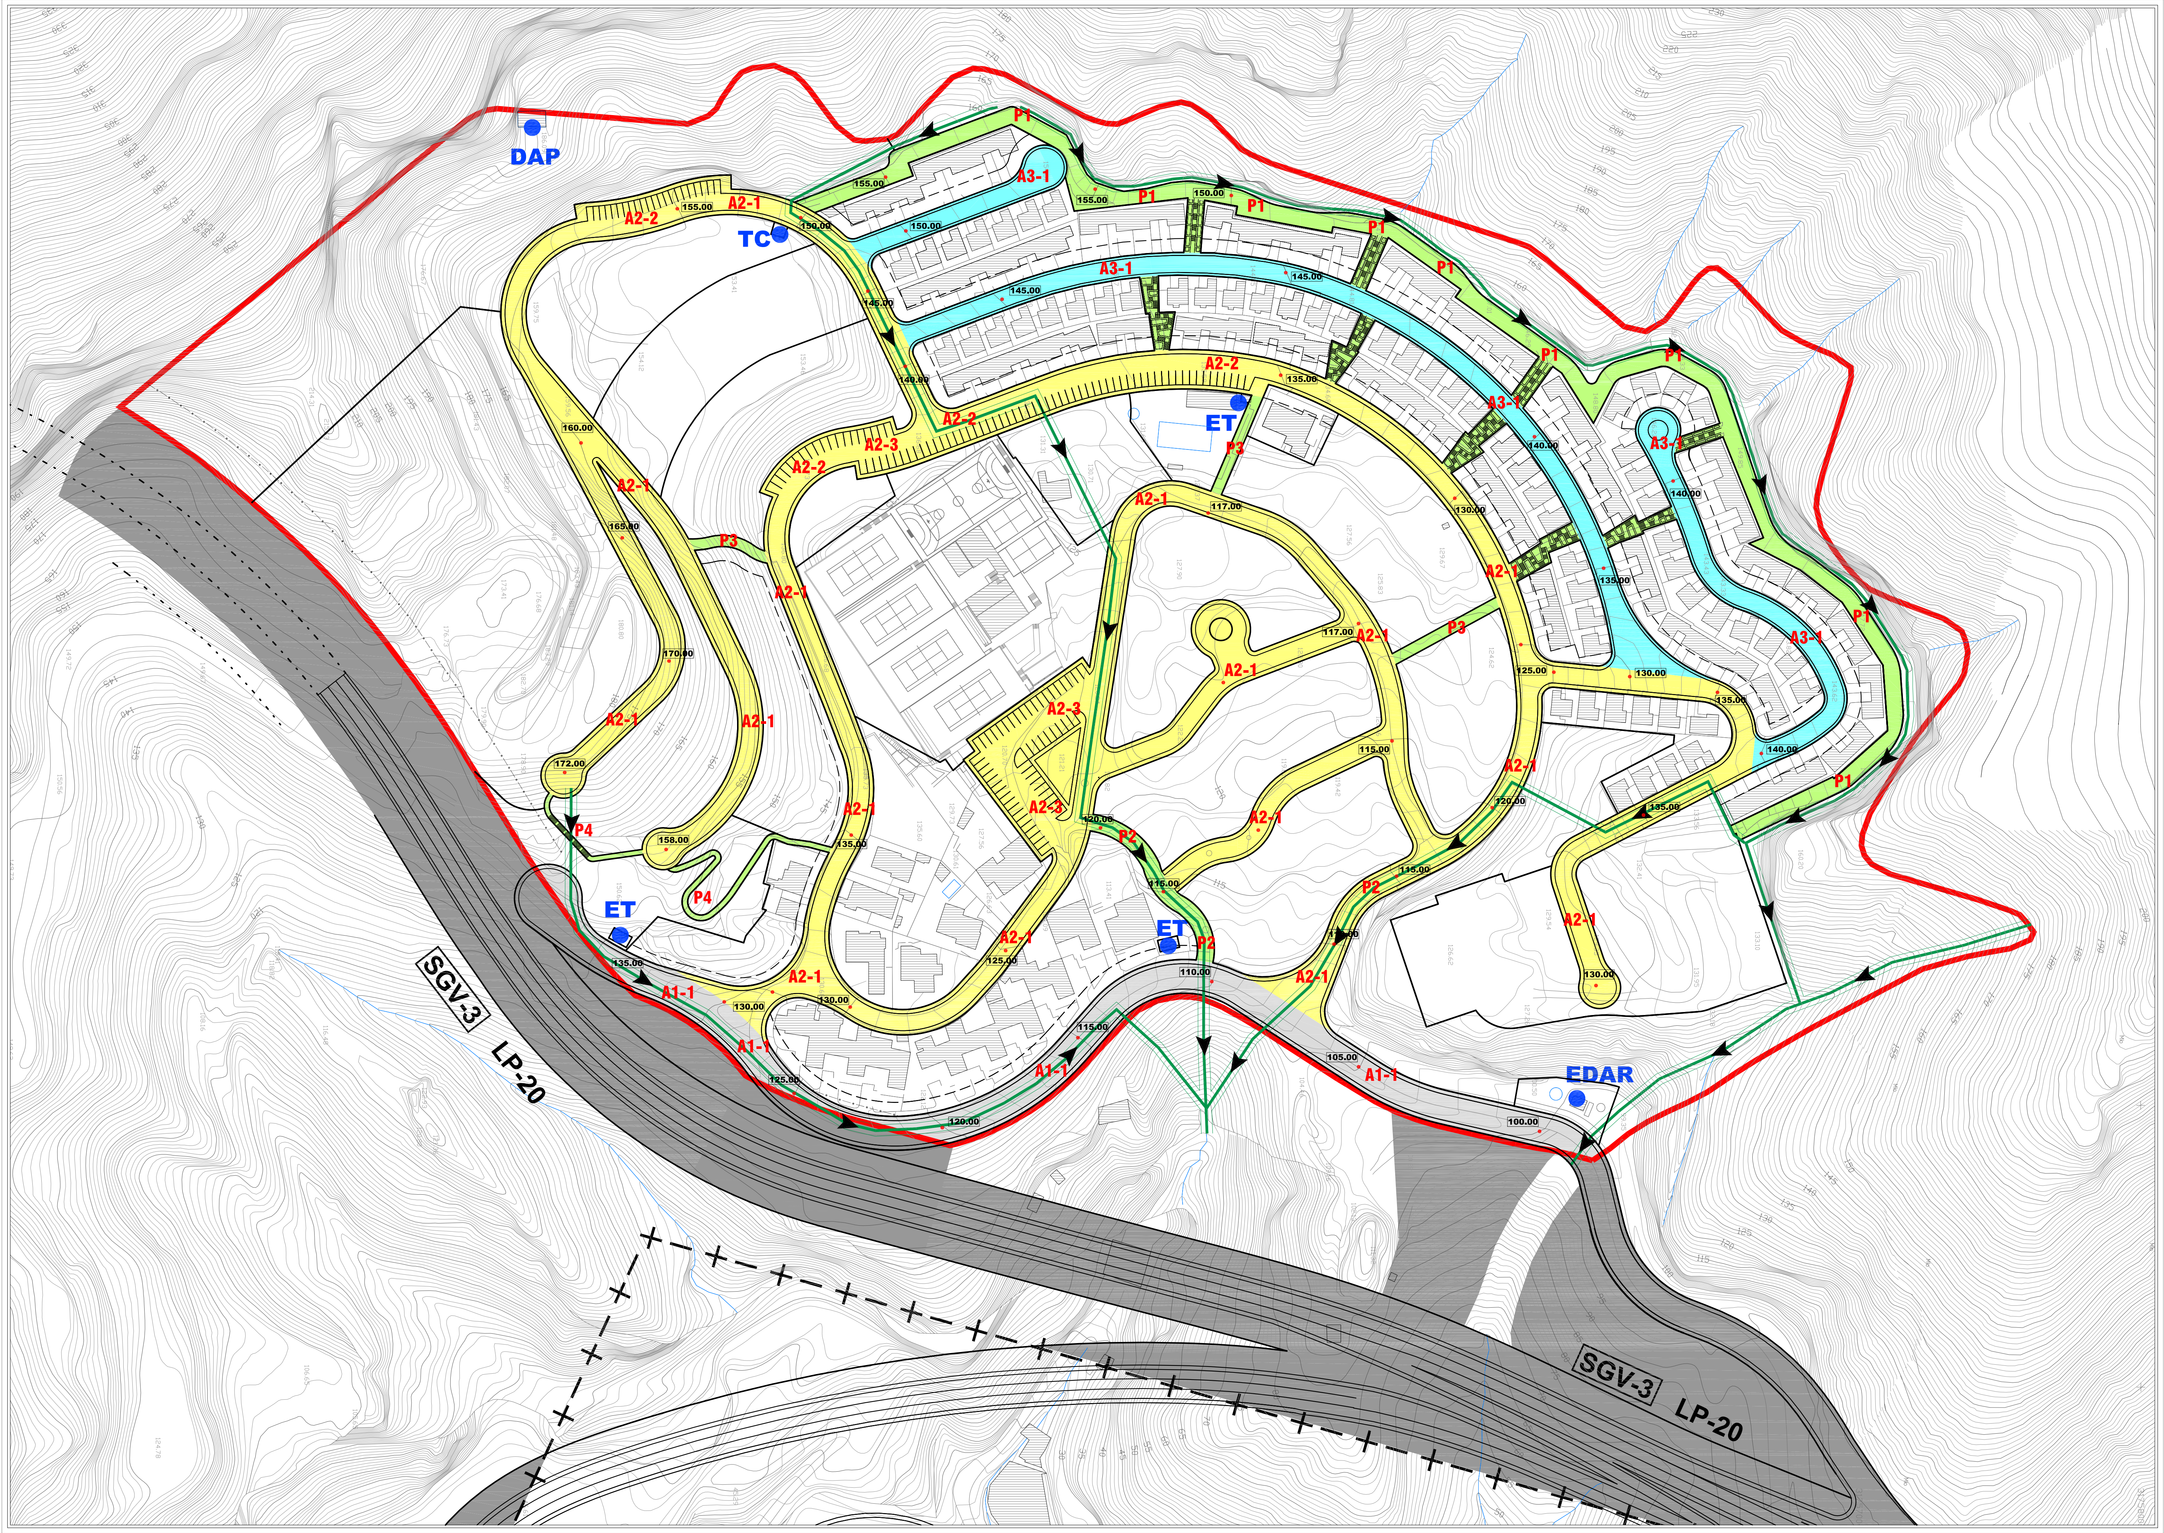

SUELO URBANO

SECCIONES VIARIAS TIPO

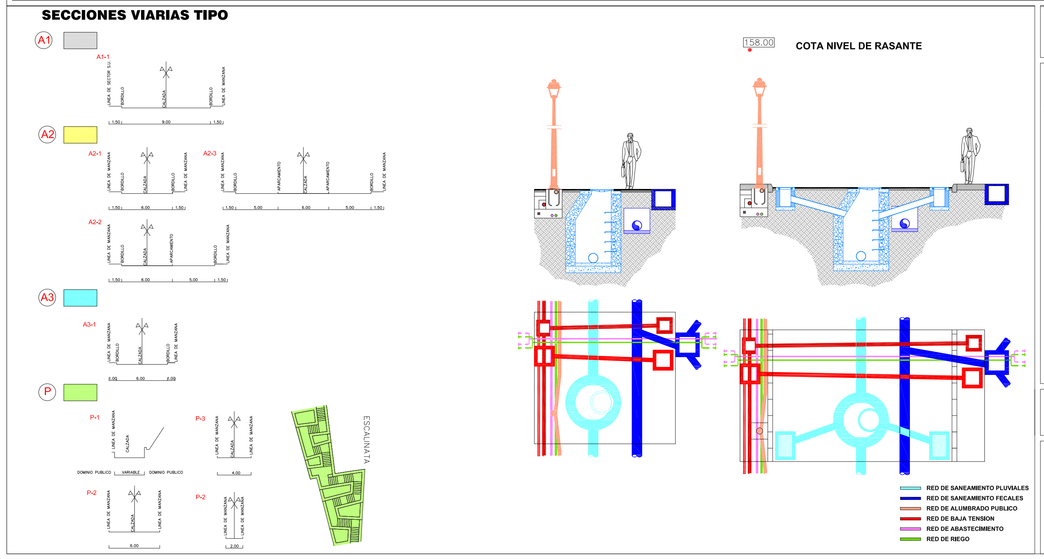

GRAFISMO

- LINEA LIMITE DE LA EDIFICACION. LEY DE CARRETERAS 25 mts. MEDIDAD DE LA ARISTA EXTERIOR DE LA VIA
- LINEA DE MANZANA
- LINEA DE EDIFICACION, FACHADA FONDO EDIFICABLE
- LINEA DE BORDILLO DE ACERA
- LINEA DE CAMBIO DE ZONA O TIPOLOGIA
- LINEA DE CAMBIO DE Nº DE PLANTAS
- ET — ESTACION TRANSFORMADORA
- TC — TELECOMUNICACIONES
- DAP — DEPOSITO DE AGUA POTABLE
- EDAR — ESTACION DEPURADORA

AMBITOS

- SUCU — DELIMITACION DEL SUELO URBANO CONSOLIDADO

RED VIARIA

VIARIO DE PRIMER NIVEL (INSULAR)

- LINEA EXTERIOR DE DOMINIO PUBLICO
- ARISTA EXTERIOR
- MEDIANA
- ARISTA EXTERIOR
- LINEA EXTERIOR DE DOMINIO PUBLICO

CARRETERA DESDE EL CRUCE LA GRAMA HASTA EL CRUCE LA HARINERA ——— LP-20 SGV-3

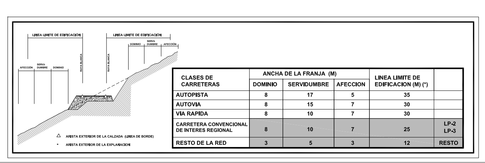

CLASES DE CARRETERAS	ANCHA DE LA FRANJA (M) DOMINIO	SERVIDUMBRE	AFECCION	LINEA LIMITE DE EDIFICACION (M) (*)	
AUTOPISTA	8	17	5	35	
AUTOVIA	8	15	7	30	
VIA RAPIDA	8	10	7	30	
CARRETERA CONVENCIONAL DE INTERES REGIONAL	8	10	7	25	LP-2 LP-3
RESTO DE LA RED	3	5	3	12	RESTO

(*) ARISTA EXTERIOR DE LA CALZADA LIBRE DE BORDO
ARISTA EXTERIOR DE LA EXPLANACION

SISTEMA DE INFRAESTRUCTURAS HIDRAULICA

- CANALIZACION DE AGUAS PLUVIALES

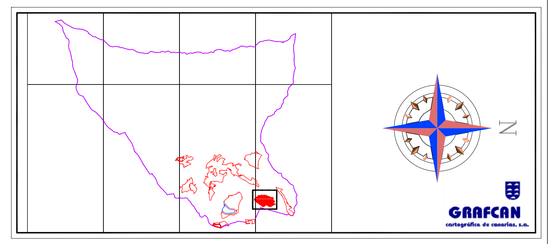

AYUNTAMIENTO DE BREÑA ALTA

ISLA DE LA PALMA

PLAN GENERAL DE ORDENACION

ADAPTACION PLENA

DOCUMENTO APROBADO DEFINITIVAMENTE EN SESION DE LA COTMAC DE 23 DE NOVIEMBRE DE 2.010

ORDENACION PORMENORIZADA

PLANO: **ALINEACIONES, RASANTES E INFRAESTRUCTURAS**

LA CALDERETA

FECHA: DICIEMBRE 2010

PLANO Nº **OP-SU-6.2**

ESCALA: 1:1.000

JUSTO FERNANDEZ DUQUE S.L.
ARQUITECTURA Y URBANISMO
C/ PRINCIPE FELIPE 36, 2 P.
SAN ANDRES Y SAUCES
TLF: 922 46 14 75
FAX: 922 46 09 12
estudio1@justofernandezduque.com

GOBIERNO DE CANARIAS

gesplan — GESTION PLANEAMIENTO TERRITORIAL Y MEDIOAMBIENTAL S.A.

AYUNTAMIENTO DE BREÑA ALTA